



VK Voorgevel Berging enkel
1 : 100




VK Linkergevel Berging enkel
1 : 100

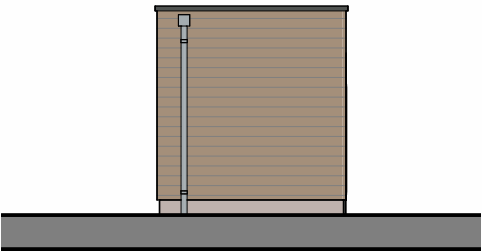


VK Achtergevel Berging enkel
1 : 100

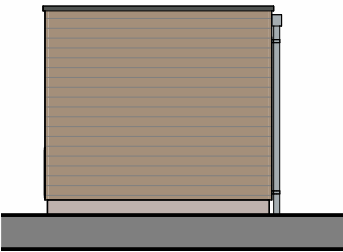


VK Rechtergevel Berging enkel
1 : 100

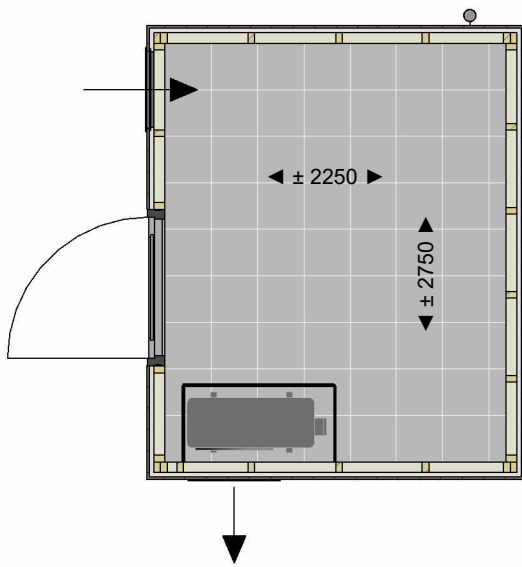

VK Plattegrond Berging enkel
1 : 50

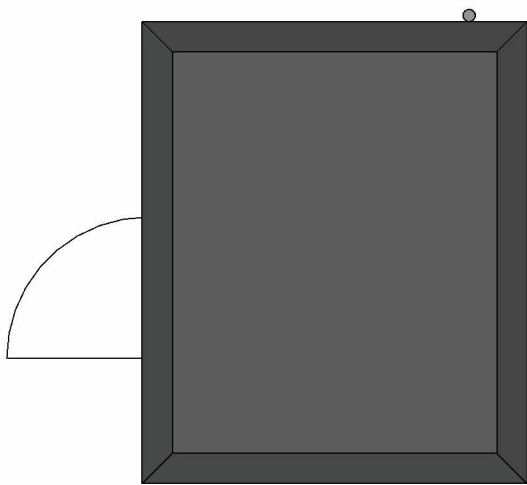


VK Plattegrond dak Berging enkel
1 : 50

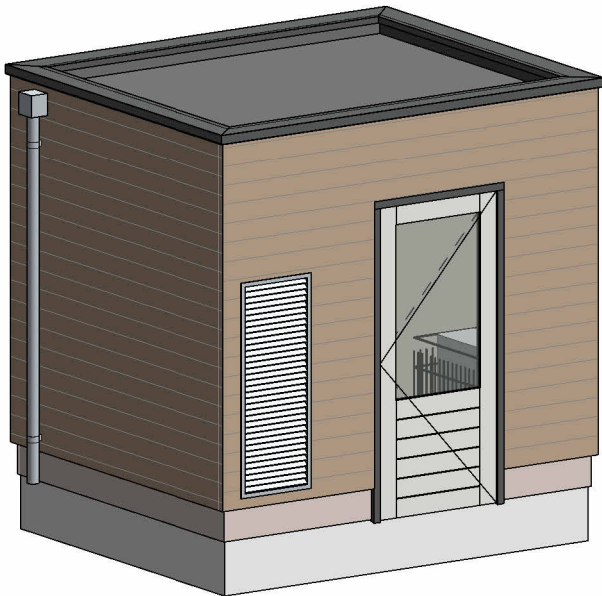

Project 34 koopwoningen de Kiem Raalte
Opdrachtgever Oude Wolbers - Timmerhuis Projecten V.O.F.
Onderwerp Verkooptekening Enkele Berging
Datum 3-5-2024
Gewijzigd 13-11-2025

Adres Bredenhorst
Schaal 1:100
Afmeting A2 - 594x420
Getekend P. Rietman
Status/Bladnr. VK-Berging-01




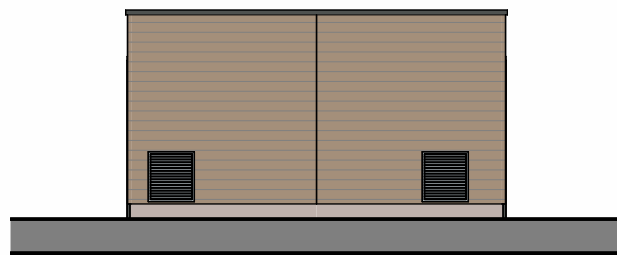

VK Voorgevel Berging dubbel
1 : 100




VK Linkergevel Berging dubbel
1 : 100

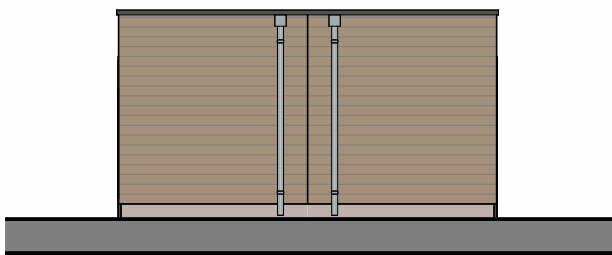


VK Achtergevel - Berging dubbel
1 : 100




VK Rechtergevel - Berging dubbel
1 : 100

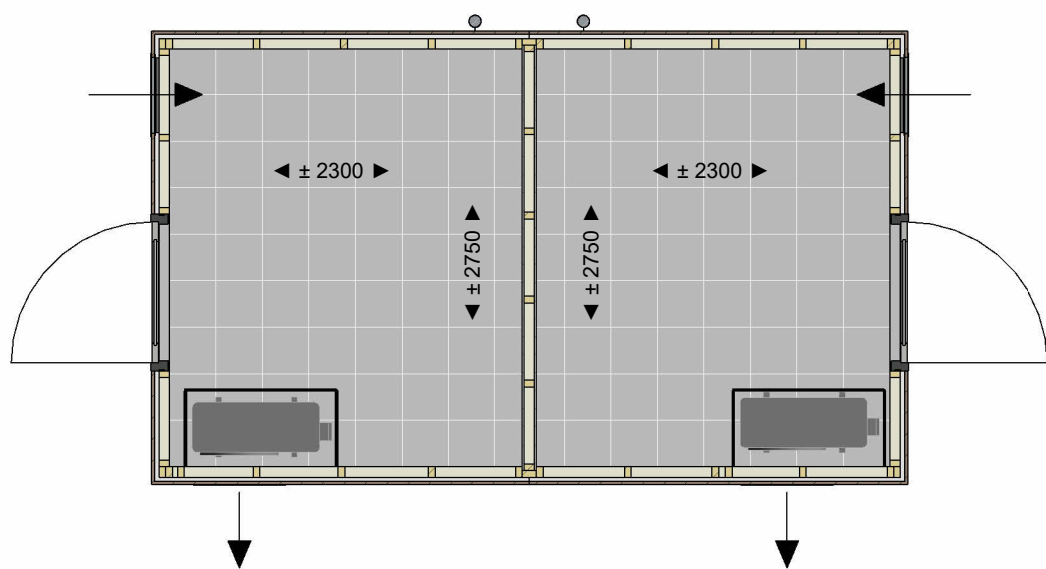

VK Plattegrond Berging dubbel
1 : 50

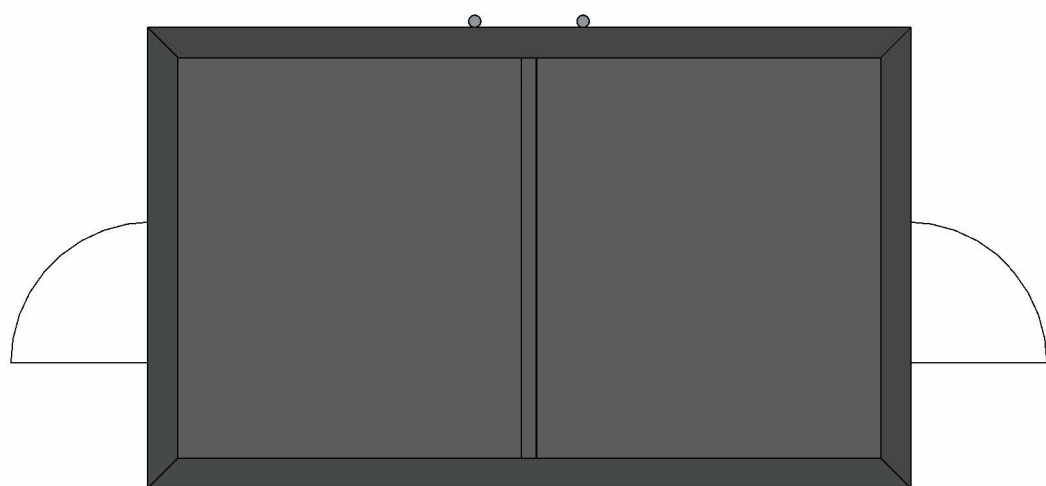

VK Plattegrond dak - Berging dubbel
1 : 50

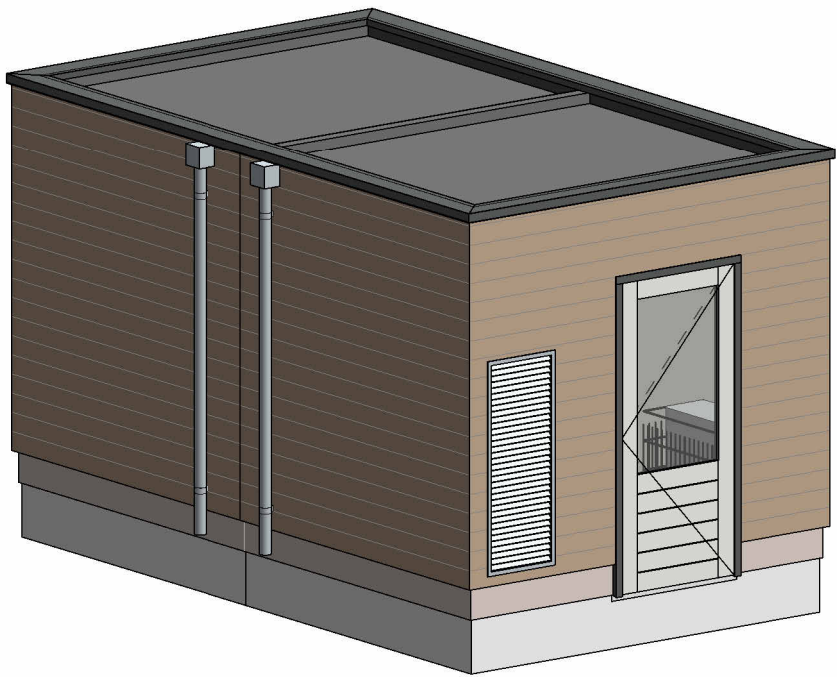

Project	34 koopwoningen de Kiem Raalte
Opdrachtgever	Oude Wolbers - Timmerhuis Projecten V.O.F.
Onderwerp	Verkooptekening Dubbele Berging
Datum	3-5-2024
Gewijzigd	13-11-2025

Adres	Bredenhorst
Schaal	1:100
Afmeting	A2 - 594x420
Getekend	P. Rietman
Status/Bladnr.	VK-Berging-02