


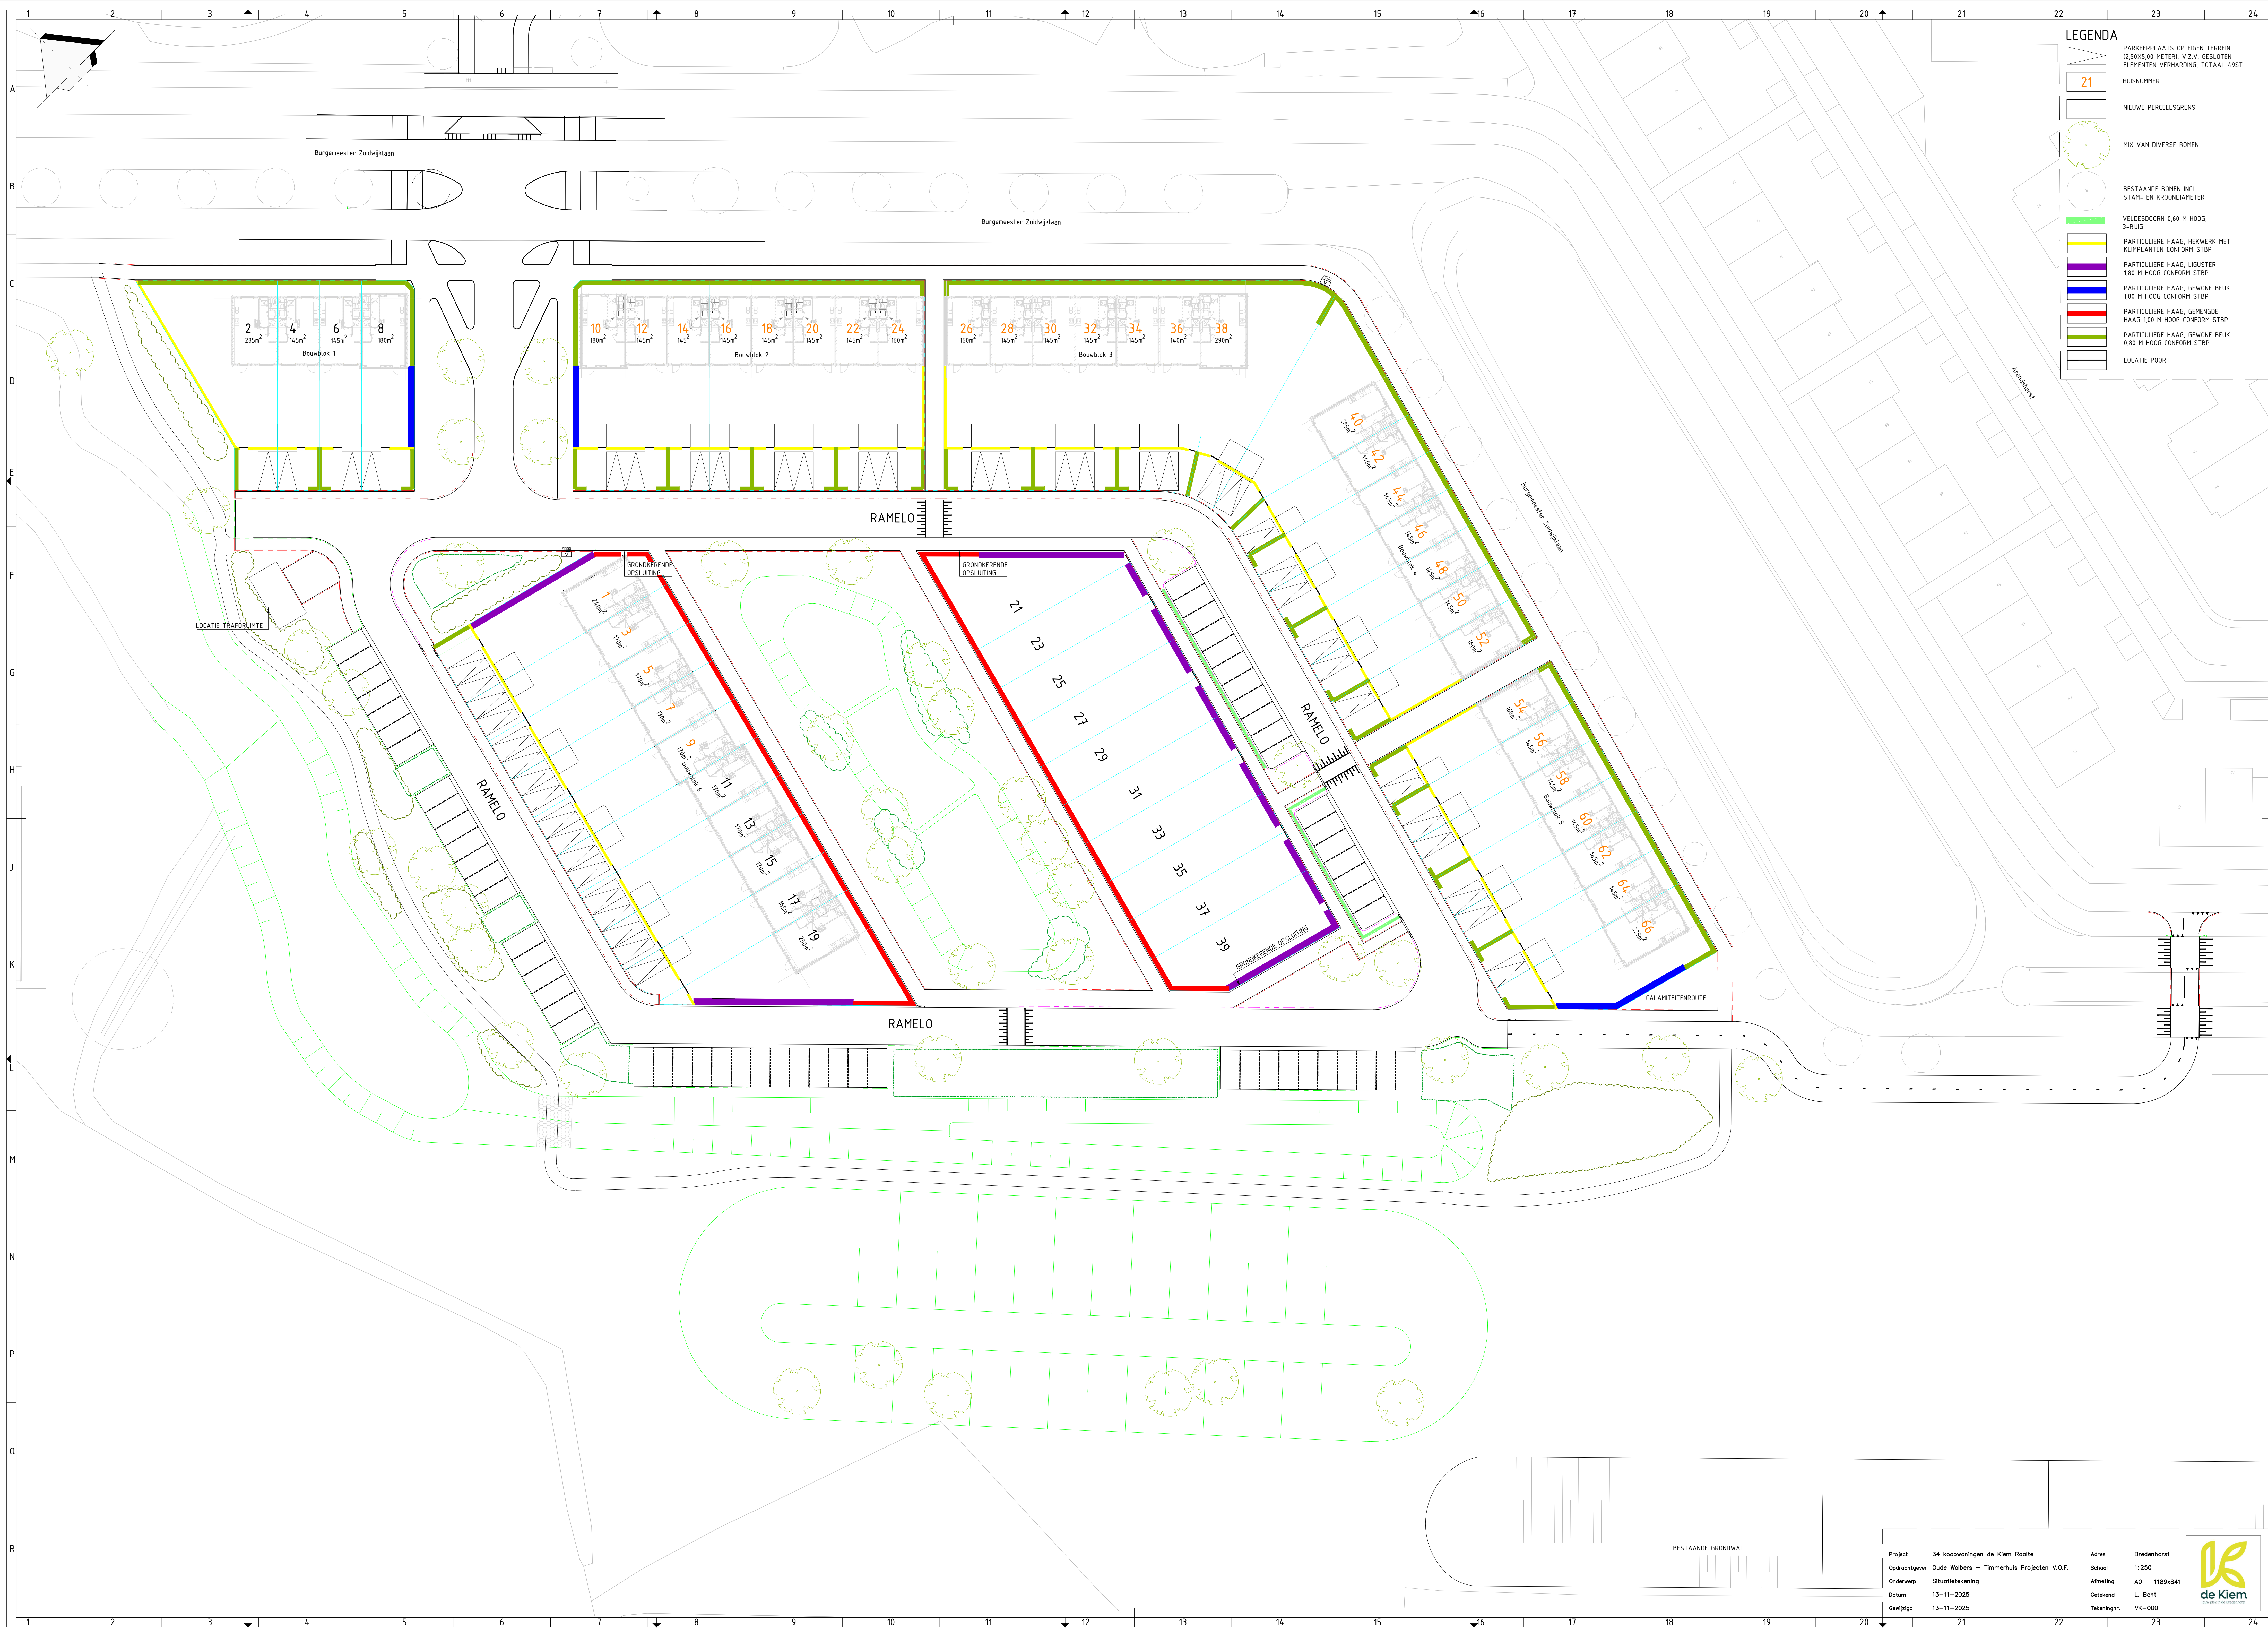

LEGENDA

- PARKERPLAATS OP EIGEN TERREIN (2,50x5,00 METER), V.Z.V. GESLOTEN ELEMENTEN VERHARDING, TOTAAL 49ST
- 21 HUISNUMMER
- NIEUWE PERCEELSGRENS
- MIX VAN DIVERSE BOOMEN
- BESTAANDE BOOMEN INCL. STAM- EN KROONDIAAMETER
- VELDESDOORN 0,60 M HOOG, 3-RUIJG
- PARTICULIERE HAAG, HEKWERK MET KLIMPLANTEN CONFORM STBP
- PARTICULIERE HAAG, LIGUSTER 1,80 M HOOG CONFORM STBP
- PARTICULIERE HAAG, GEWONE BEUK 1,80 M HOOG CONFORM STBP
- PARTICULIERE HAAG, GEWONE HAAG 1,00 M HOOG CONFORM STBP
- PARTICULIERE HAAG, GEWONE BEUK 0,80 M HOOG CONFORM STBP
- LOCATIE POORT

Project	34 koopwoningen de Kiem Raalte	Adres	Bradenhorst
Opdrachtgever	Oude Wolbers – Timmerhuis Projecten V.O.F.	Schaal	1:250
Onderwerp	Situatietekening	Almeting	A0 – 1189x841
Datum	13-11-2025	Gekend	L. Bent
Gewijld	13-11-2025	Tekeningnr.	VK-000

voor plan in de wereld