

woningen niet beschikbaar voor verkoop



Huisnr.19
type Magnolia

Huisnr.17
type Jasmine

Huisnr.15
type Jasmine

Huisnr.13
type Jasmine

Huisnr.11
type Jasmine

Huisnr.9
type Jasmine

Huisnr.7
type Jasmine

Huisnr.5
type Jasmine

Huisnr.3
type Jasmine

Huisnr.1
type Magnolia

Blok 6 - Voorgevel
1 : 100

woningen niet beschikbaar voor verkoop



Huisnr.1
type Magnolia

Huisnr.3
type Jasmine

Huisnr.5
type Jasmine

Huisnr.7
type Jasmine

Huisnr.9
type Jasmine

Huisnr.11
type Jasmine


Huisnr.13
type Jasmine

Huisnr.15
type Jasmine

Huisnr.17
type Jasmine



Huisnr.19
type Magnolia

Blok 6 - Achtergevel
1 : 100

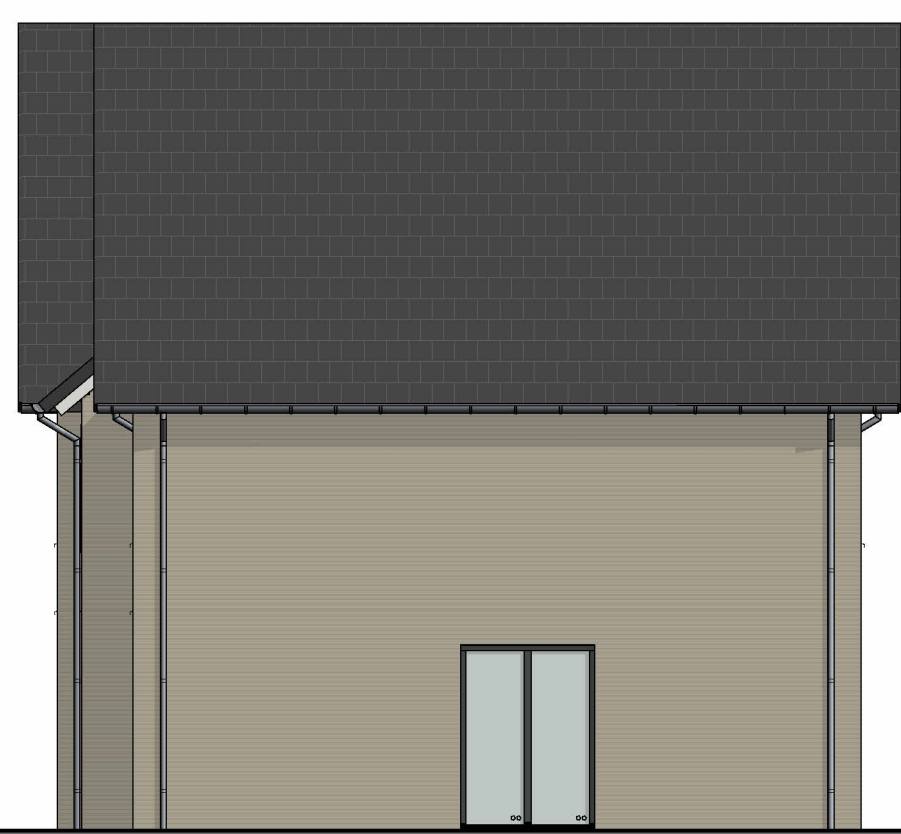


Huisnr.1
type Magnolia

Blok 6 - Rechtergevel
1 : 100

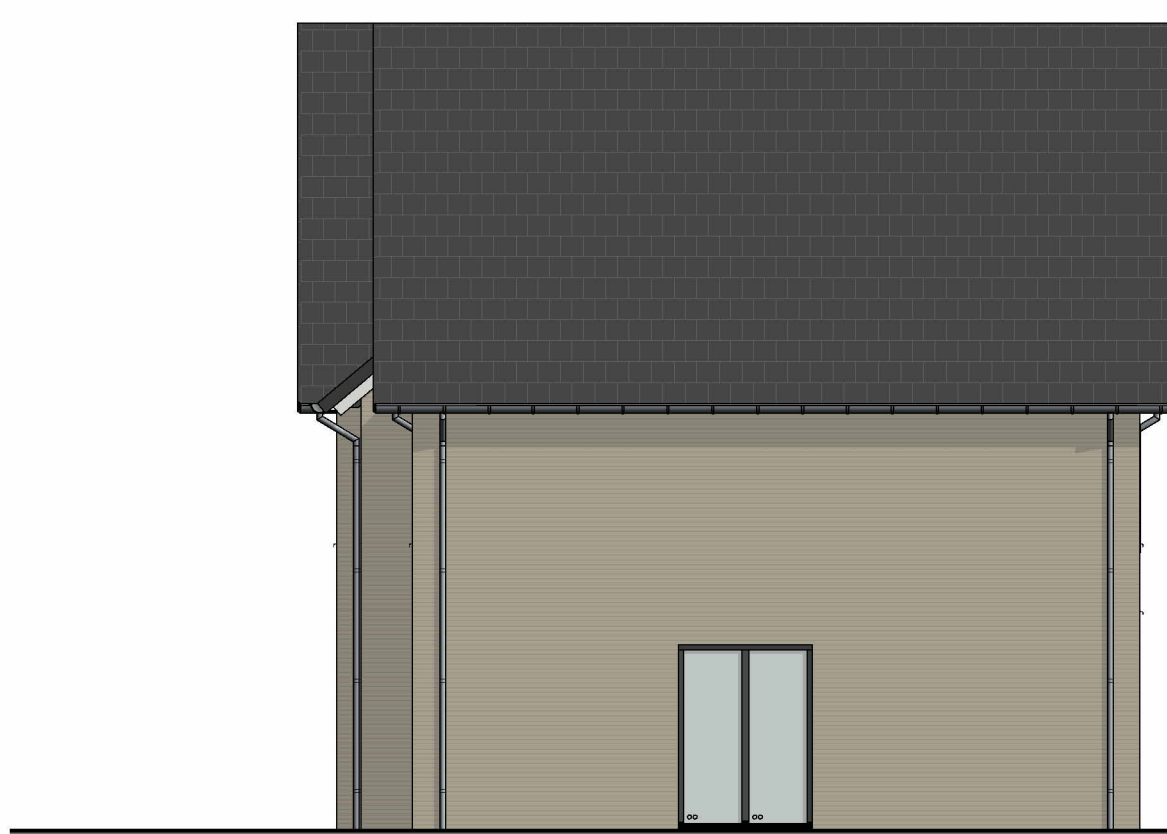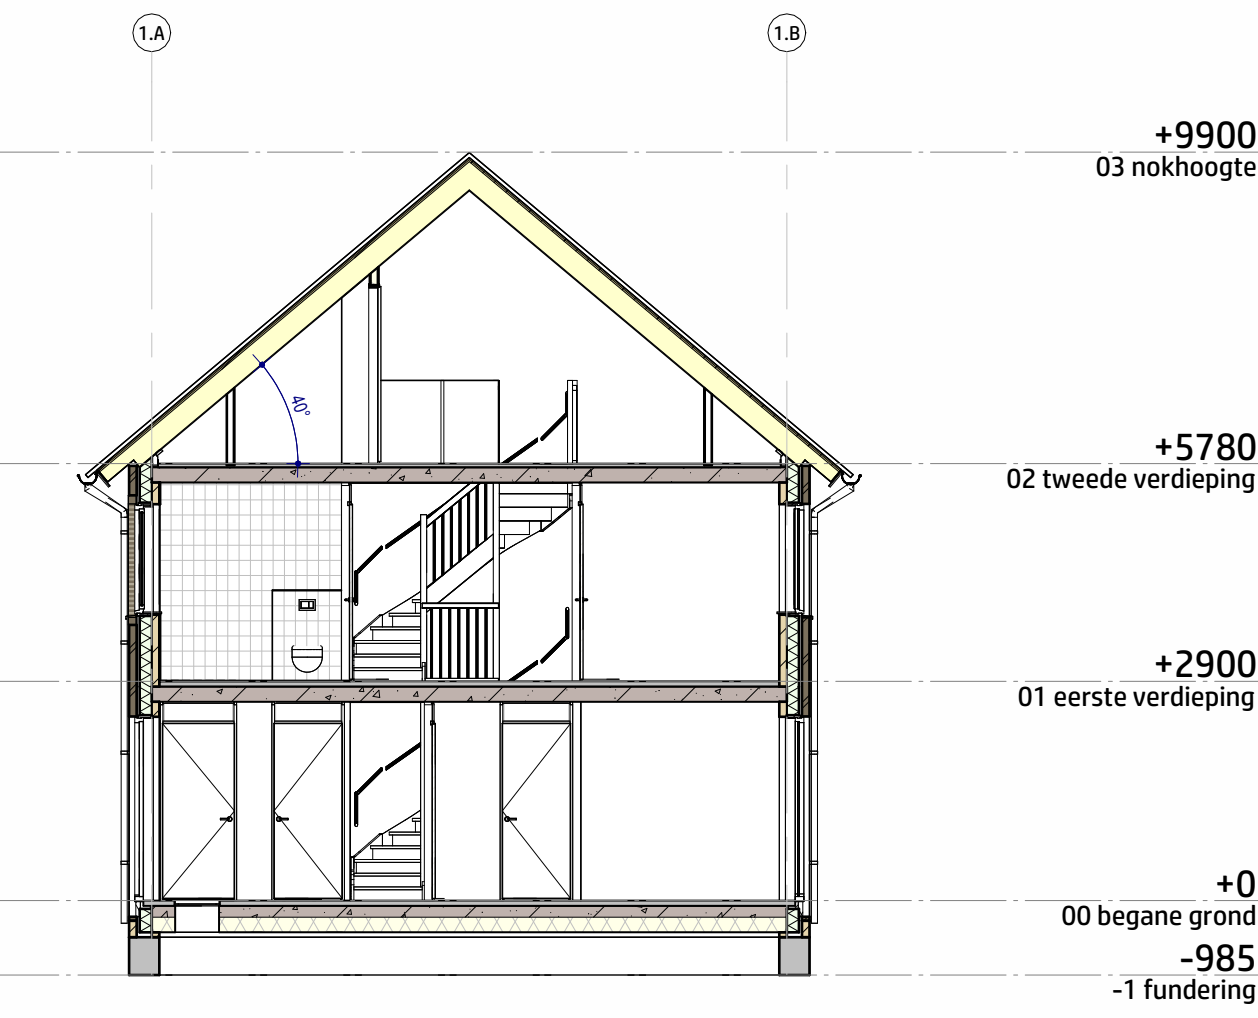


Huisnr.19
type Magnolia

Blok 6 - Linkergevel
1 : 100

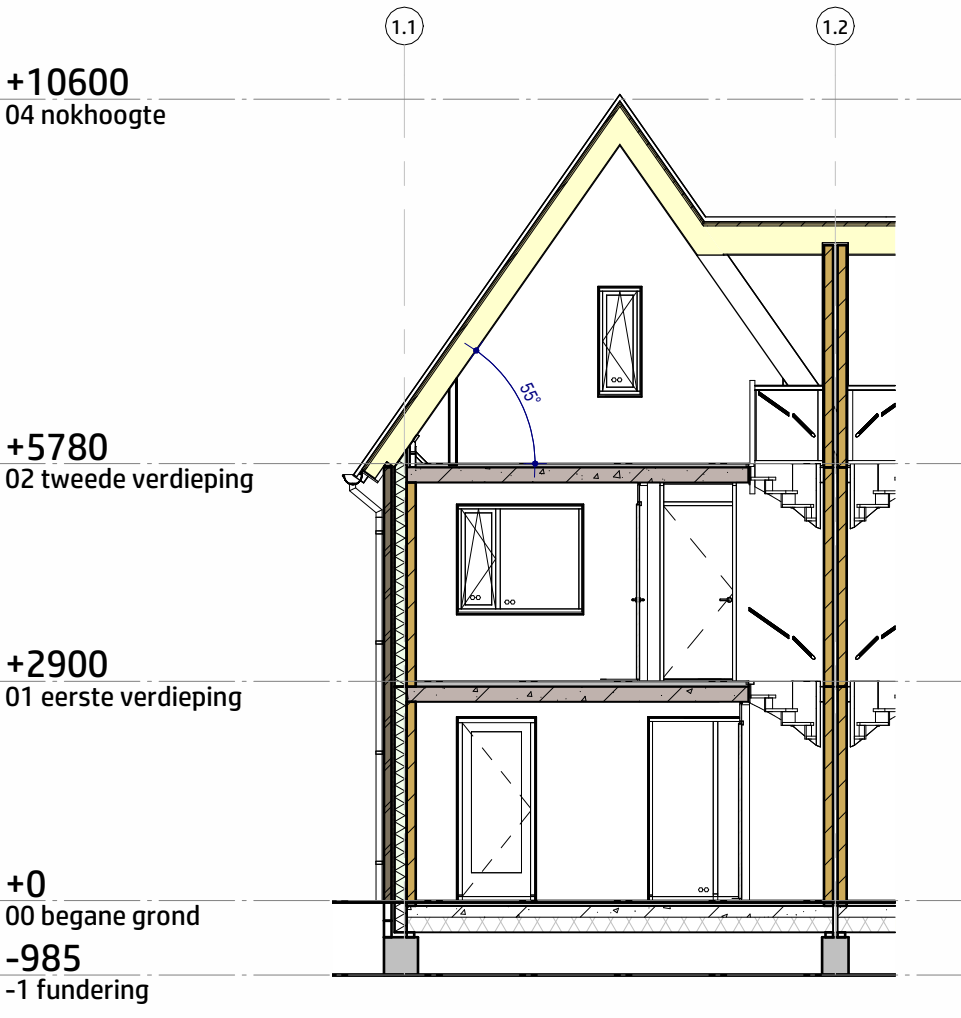

Dwarsdrsn. type Bloesem - Jasmine
1 : 100

Dwarsdrsn. type Magnolia
1 : 100

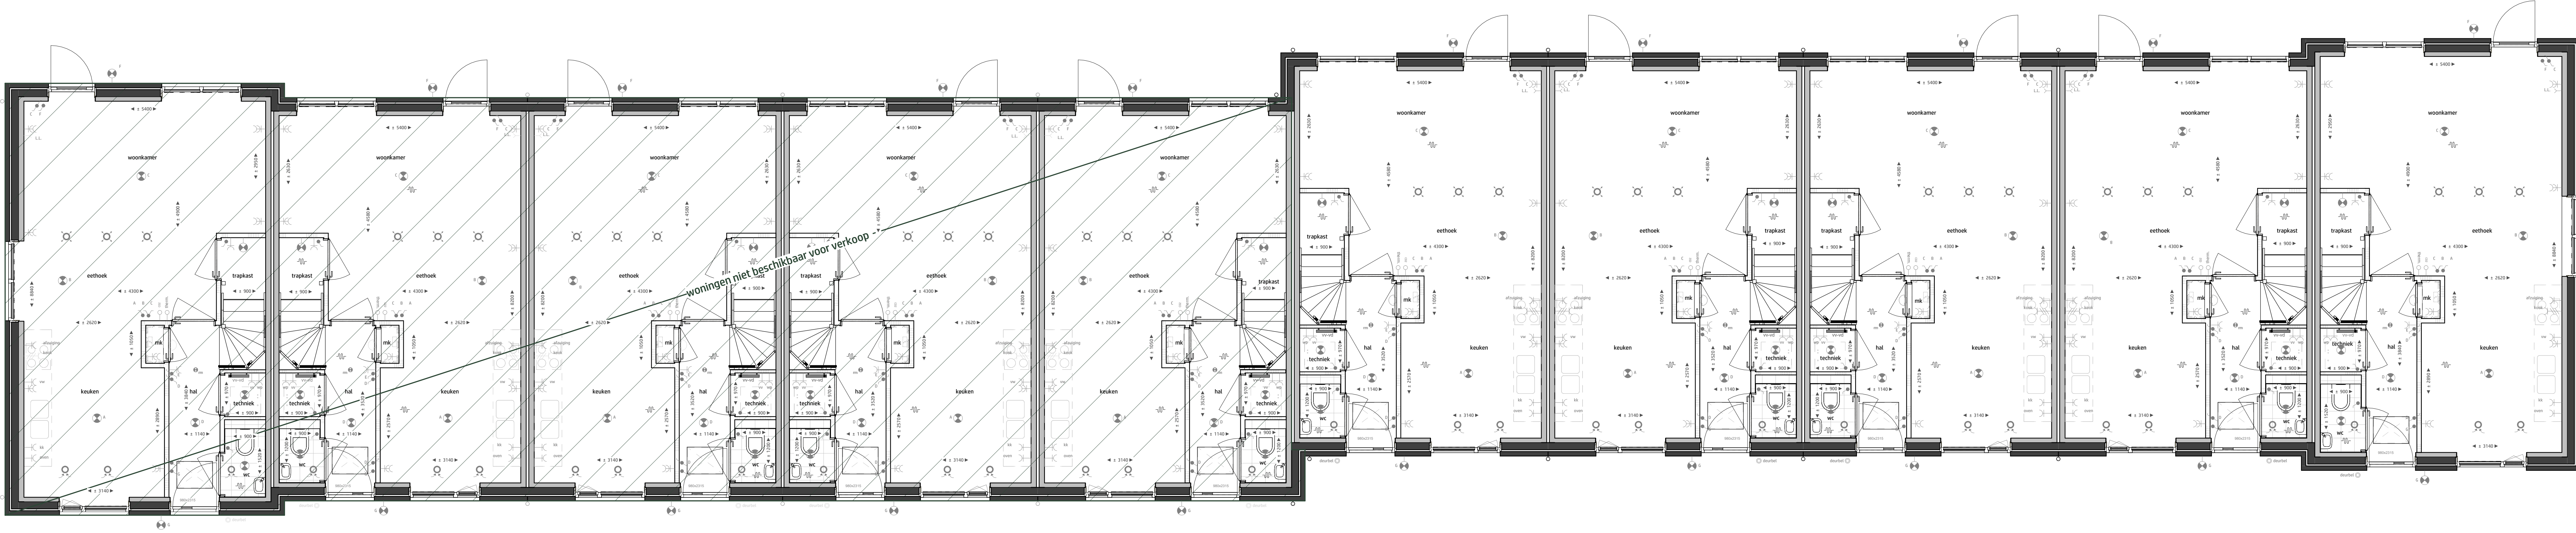

Huisnr.19
type Magnolia

Huisnr.17
type Jasmine

Huisnr.15
type Jasmine

Huisnr.13
type Jasmine

Huisnr.11
type Jasmine

Huisnr.9
type Jasmine

Huisnr.7
type Jasmine

Huisnr.5
type Jasmine


Huisnr.3
type Jasmine

Huisnr.1
type Magnolia

Blok 6 - Begane grond
1 : 50

RENVOL - SYMBOLEN & AFKORTINGEN

Q	afzuigput plafond, capaciteit volgens rapport	thermostaat
X	inbaasput plafond, capaciteit volgens rapport	hwa - hemelwaterafvoer
M	inbaasput wand, capaciteit volgens rapport	
Q	rookmeter fundering (gekapte)	
Q	CO2 meter	
Q	deurbel druksel	
Q	deurbel schel	
Q	dubbele wandcontactdoos	
Q	enkele wandcontactdoos	
Q	enkele wandcontactdoos perilex	
Q	enkele schakelaar	
Q	wiel schakelaar	
Q	dubbele schakelaar	
Q	lichtpunt plafond	
Q	lichtpunt wand	
Q	toezicht leding	
Q	meterkast	
Q	wasmachine opstelplaats	
Q	wasdroger opstelplaats	
Q	lucht/water warmtepomp	
Q	mechanische ventilator	
Q	verdelers vloerverwarming	
Q	perimeter	
Q	hoogte trapkast 1000mm, spijlen h.o.h. 100mm of dichtte plaat	
Q	trapkast opstelplaats	
Q	vloerluis	
Q	opstelplaats kooktoestel	

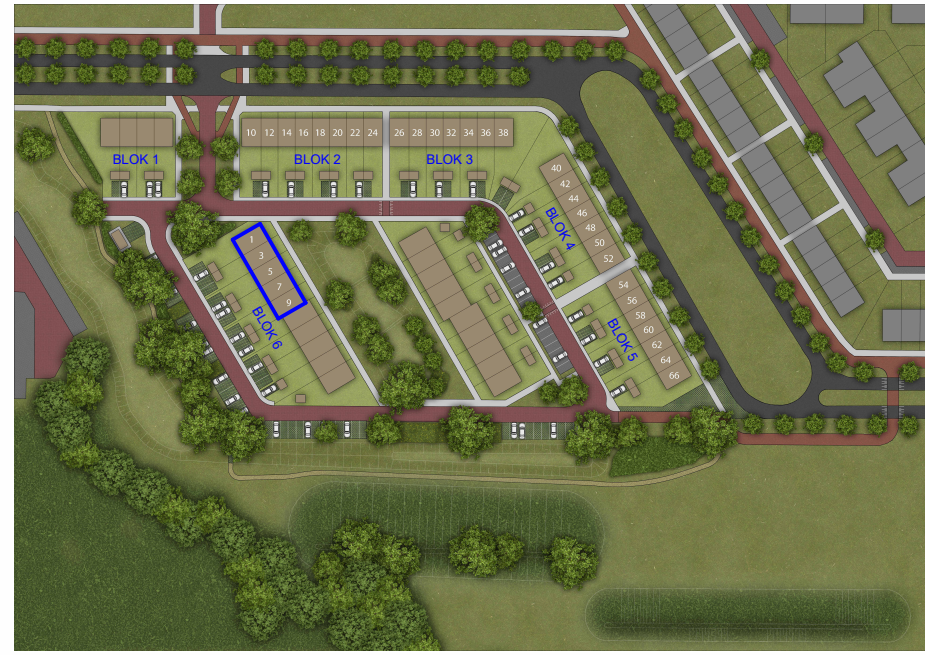

Situatie

Project 34 koopwoningen de Kiem Raalte
Opdrachtgever Oude Wolbers - Timmerhuis Projecten V.O.F.
Onderwerp Gevels en begane grond - Blok 6
Datum 03-05-2024
Getekend P. Rietman
Gewijzigd 13-11-2025

Adres Bredendorst
Schaal 1:100 / 1:50
Afmeting A0 - 1189x841
Getekend P. Rietman
Status/Bladz. VK-06-001



