



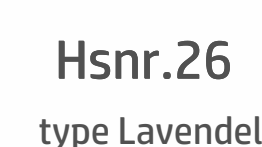


Blok 3 - Voorgevel
1 : 100

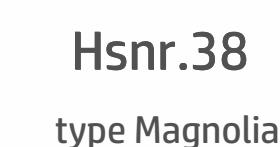


Blok 3 - Rechtergevel
1 : 100



Blok 3 - Linkergevel

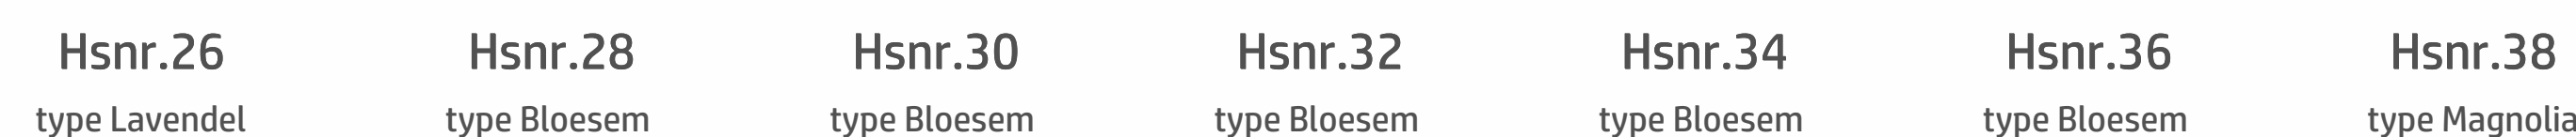


Blok 3 - Achtergevel
1 : 100

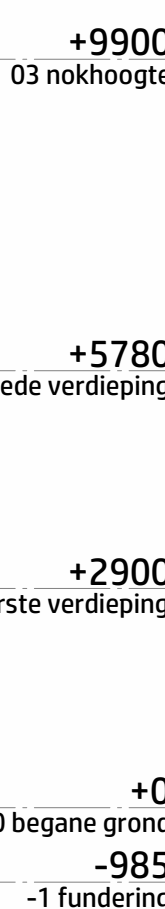


Dwarsdrsn.type Bloesem - Lavendel
1 : 100



Dwarsdrsn. type Magnolia
1 : 100

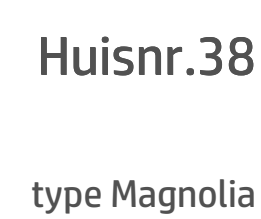

Blok 3 - Begane grond
1 : 50

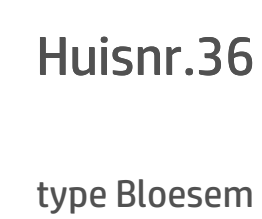

Huisnr.34

type Bloesem

Huisnr.32

type Bloesem

Huisnr.30
type Bloesem

Huisnr.28

type Bloesem

Huisnr.26



type Lavende

RENVOL - SYMBOLEN & AFKORTINGEN		
	afsluipend plafond, capaciteit volgens rapport	—= items
	inbalsuipend plafond, capaciteit volgens rapport	○= hwa - hemeelwaterkruiser
	inbalsuipend wand, capaciteit volgens rapport	
	roolmeeder (indien gekoppeld)	
—=	C02-melder	 meterkast
	drumbel (drucker)	 wasmachine opstelplaats
	duurbel licht	 wasdroger opstelplaats
—=	duurbel wandcontactdoos	 luchtwand ventilatiepunt
	enkele wandcontactdoos	 verwster afslomeringpunt
	enkele wandcontactdoos perlex	 pv-omvormer
	enkele schakelaar	 hoogte taphkn 1000mm, splethwa 1000mm of dactile taphkn
	afsluipend schakelaar	 hoelkast opstelplaats
	lichtpunt plafond	 vloerlucht
	lichtpunt wand	
	loot-leiding	 opstelplaats kooktoestel



Project	34 koopwoningen de Klem Raalte	Adres	Bredenhof
Opdrachtgever	Oude Wolbers - Timmerhuis Projecten V.O.F.	Schaal	1:100 / 1:5
Onderwerp	Gevels en begane grond - Blok 3	Afmeting	A0 - 1189x
Datum	03-05-2024	Getekend	P. Rietman
Gevegijsd	13-11-2025	Status/Bladnr.	VK-03-301



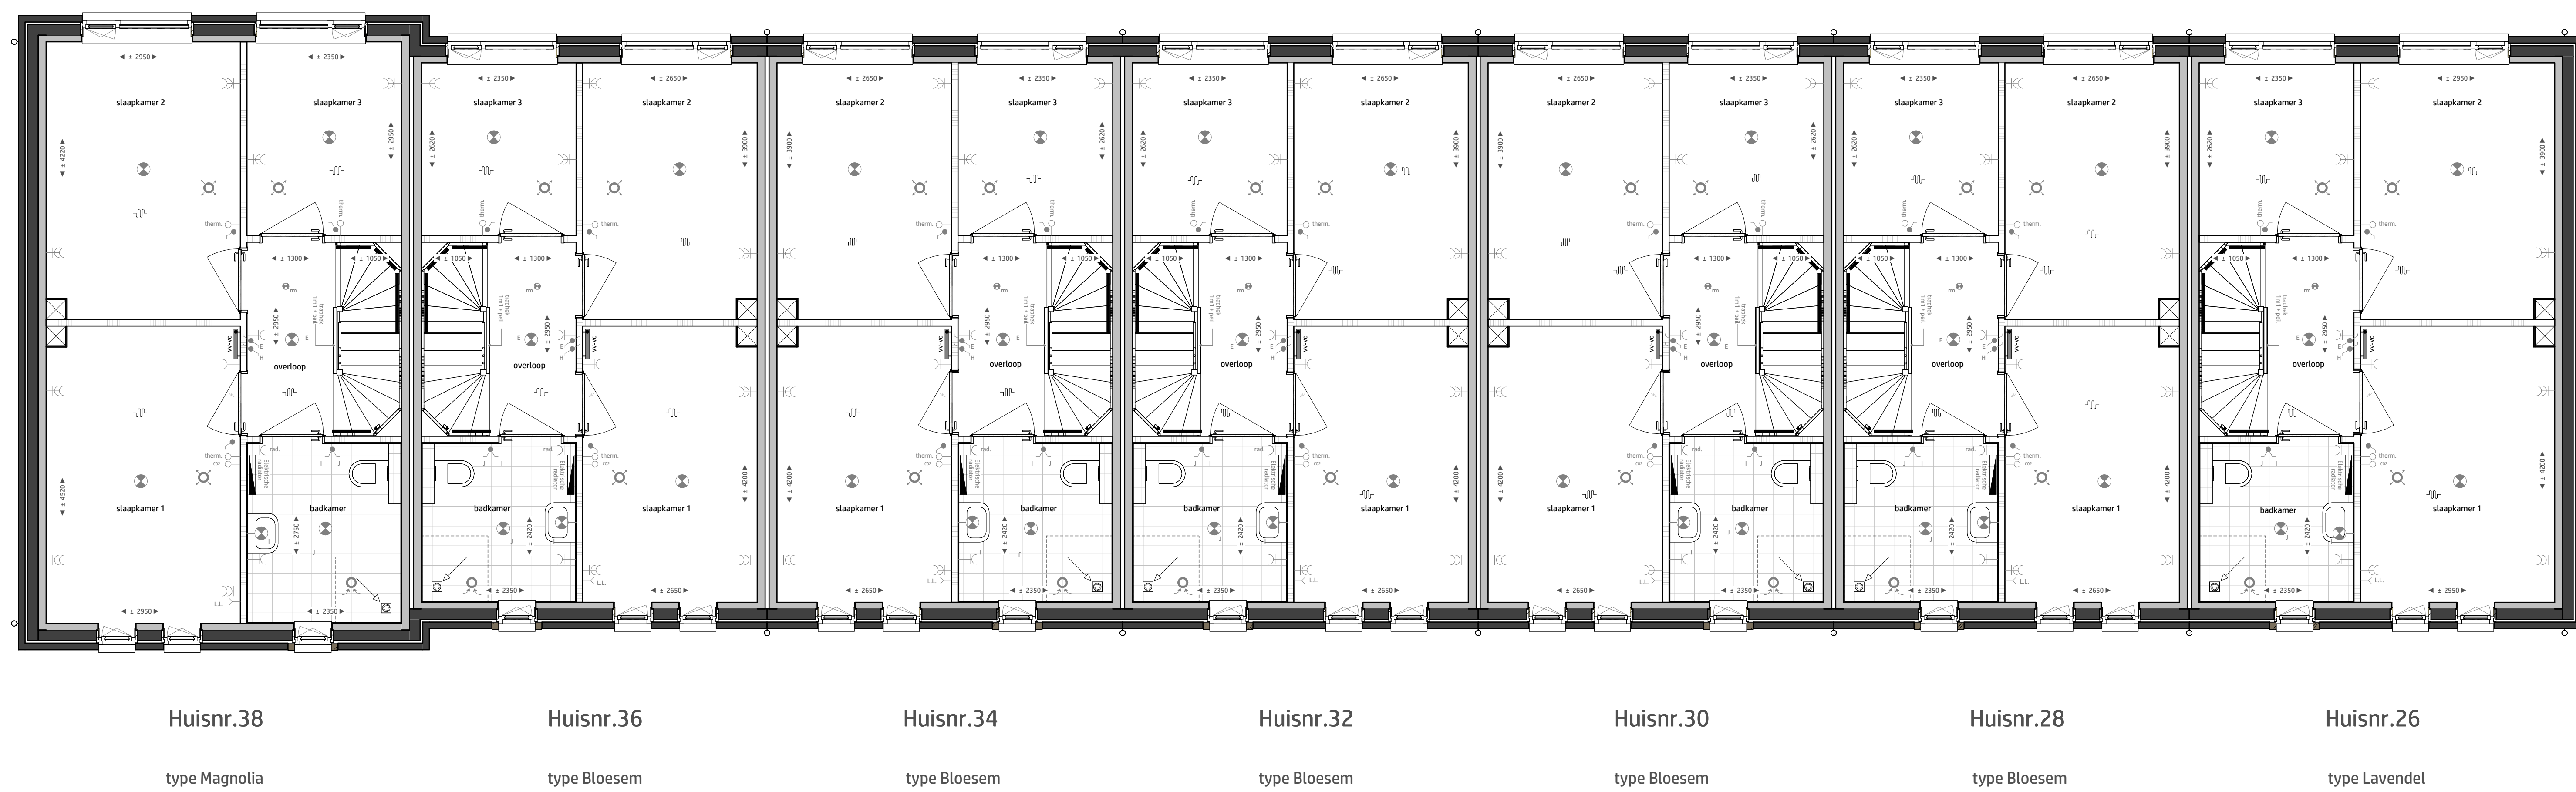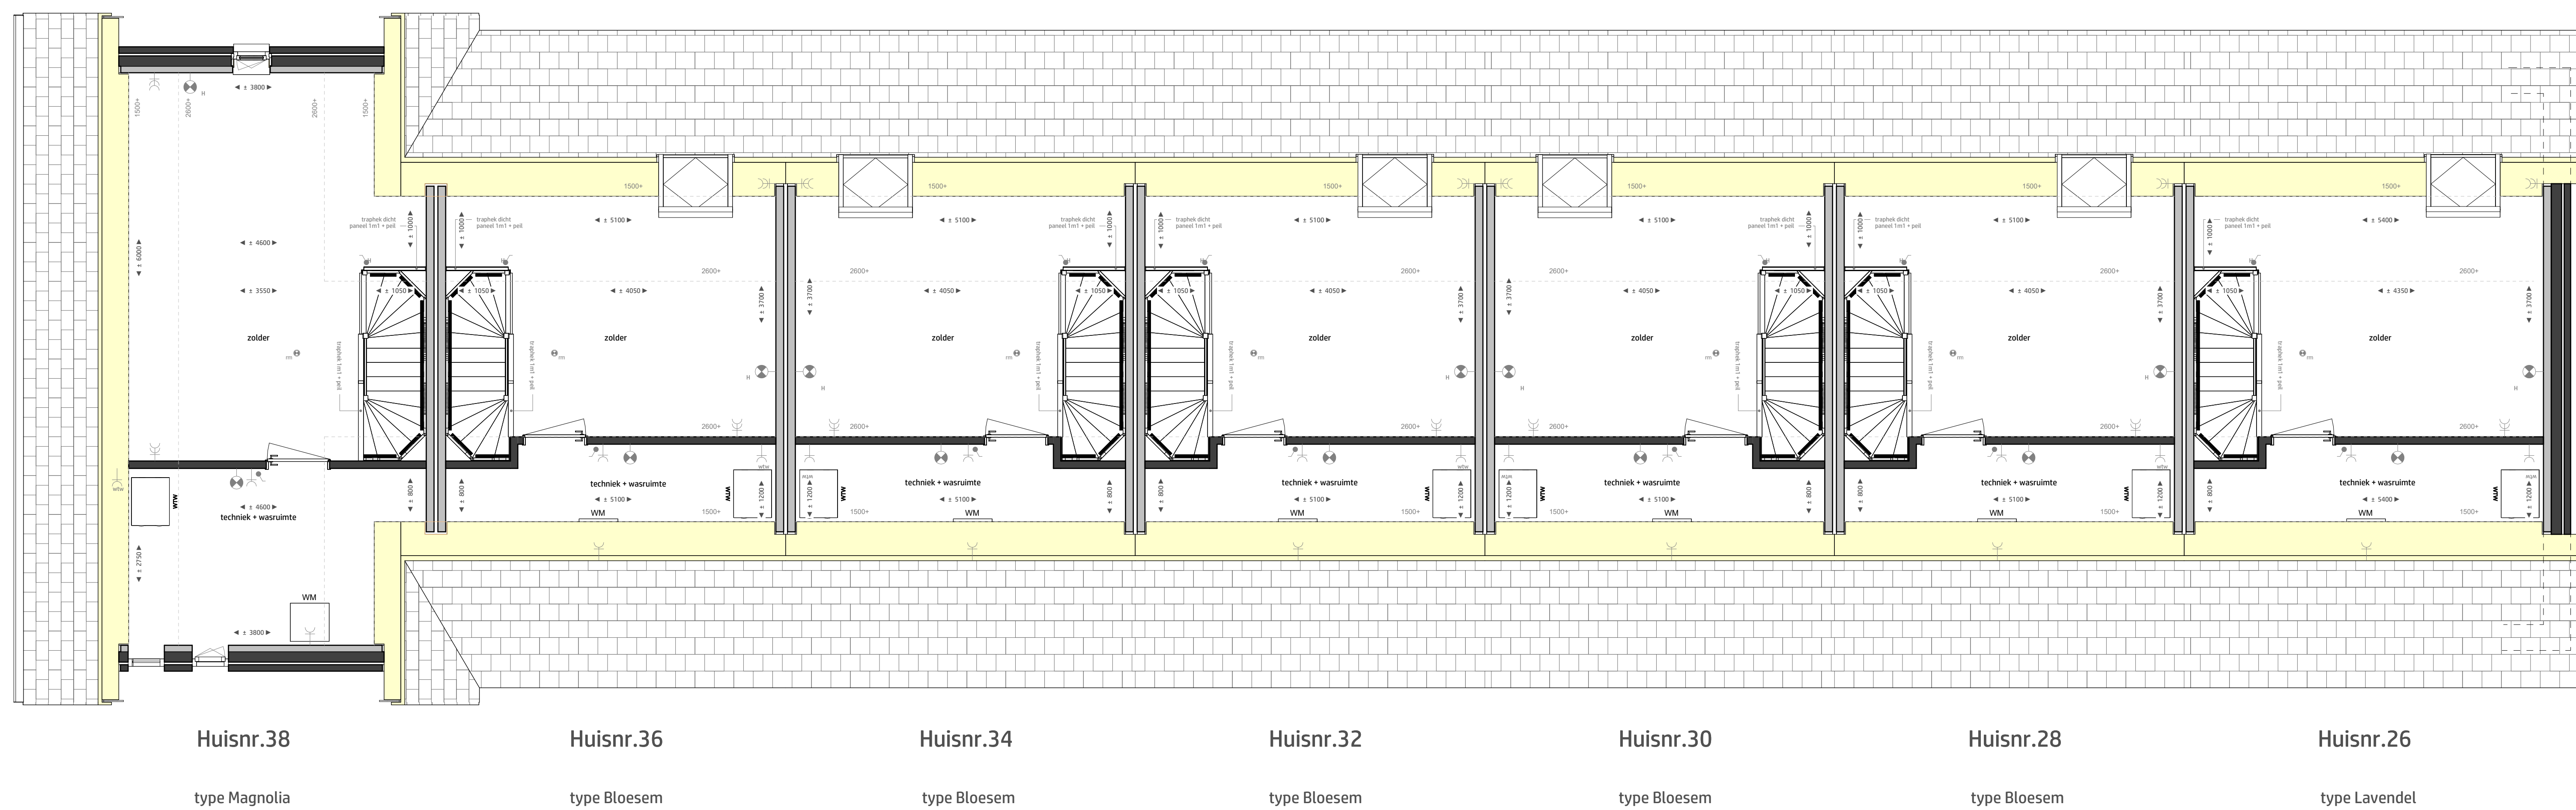

RENVUOI - SYMBOLEN & AFKORTINGEN		
	afzakkend plafond, capaciteit volgens rapport	 thermostaat
	inlaatsput wand, capaciteit volgens rapport	 hwa - hewemetaalroer
	inlaatsput wand, capaciteit volgens rapport	
	noalmeider (onderling tegevoel)	
	CO2 meter	 metekast
	deurdel drukker	 wasmachine opstelplaat
	deurbel schakelaar	 opstelplaat opstelplaat
	dubbele wandcontactdoos	 luchtwasser warmtepomp
	enkele wandcontactdoos	 mechanische veranda
	enkele wandcontactdoos perlek	 verder (verwarming)
	enkele schakelaar	 pom-omvormer
	wissel schakelaar	 hoge trap 1000mm, spleen h.a. 100mm of dichte plaat
	dubbele schakelaar	 koudkast opstelplaat
	schuif plafond	 vloerlek
	schuif wand	 opstelplaat kookkast
	top-lood	



Project	34 koopwoningen de Kiem Raalte	Adres	Bredenhorst
Opdrachtgever	Oude Wolbers - Timmerhuis Projecten V.O.F.	Schaal	1:100 / 1:50
Onderwerp	Verdiepingen - Blok 3	Alfmeting	A0 - 1189x841
Datum	03-05-2024	Getekend	P. Rietman
Gewijzigd	13-11-2025	Status/Bladz.	VK-03-302