


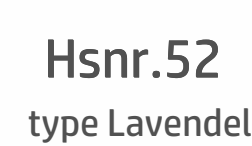

Blok 4 - Voorgevel
1 : 100






Blok 4 - Rechtergevel
1 : 100




Blok 4 - Linkergevel
1 : 100




Blok 4 - Achtergevel
1 : 100

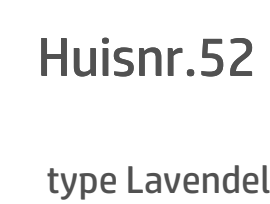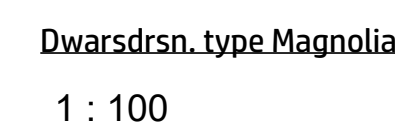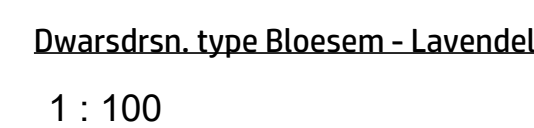


Blok 4 - Begane grond
1 : 50

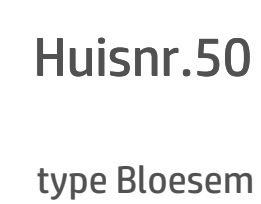


Huisnr.50
type Bloesem

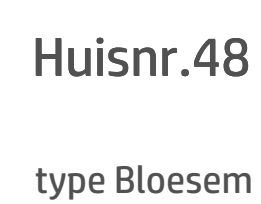

Huisnr.48
type Bloesem

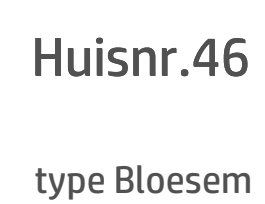


Huisnr.46
type Bloesem

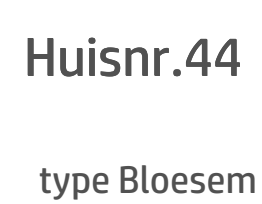


Huisnr.44

type Bloesem

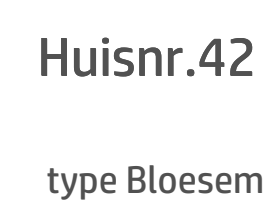

Huisnr.42
type Bloesem

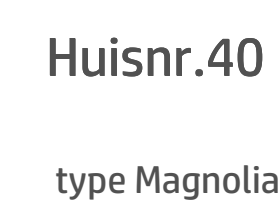


Huisnr.40
type Magnolia

Situatie

Project	34 koopwoningen de Kiem Raalte	Adres	Bredenhors
Opdrachtgever	Oude Wolbers - Timmerhuis Projecten V.O.F.	Schaal	1:100 / 1:50
Onderwerp	Gevels en begane grond - Blok 4	Almeting	A0 - 1189x6
Datum	03-05-2024	Getekend	P. Rietman
Gewijzigd	13-11-2025	Status/Bladnr.	VK-04-01



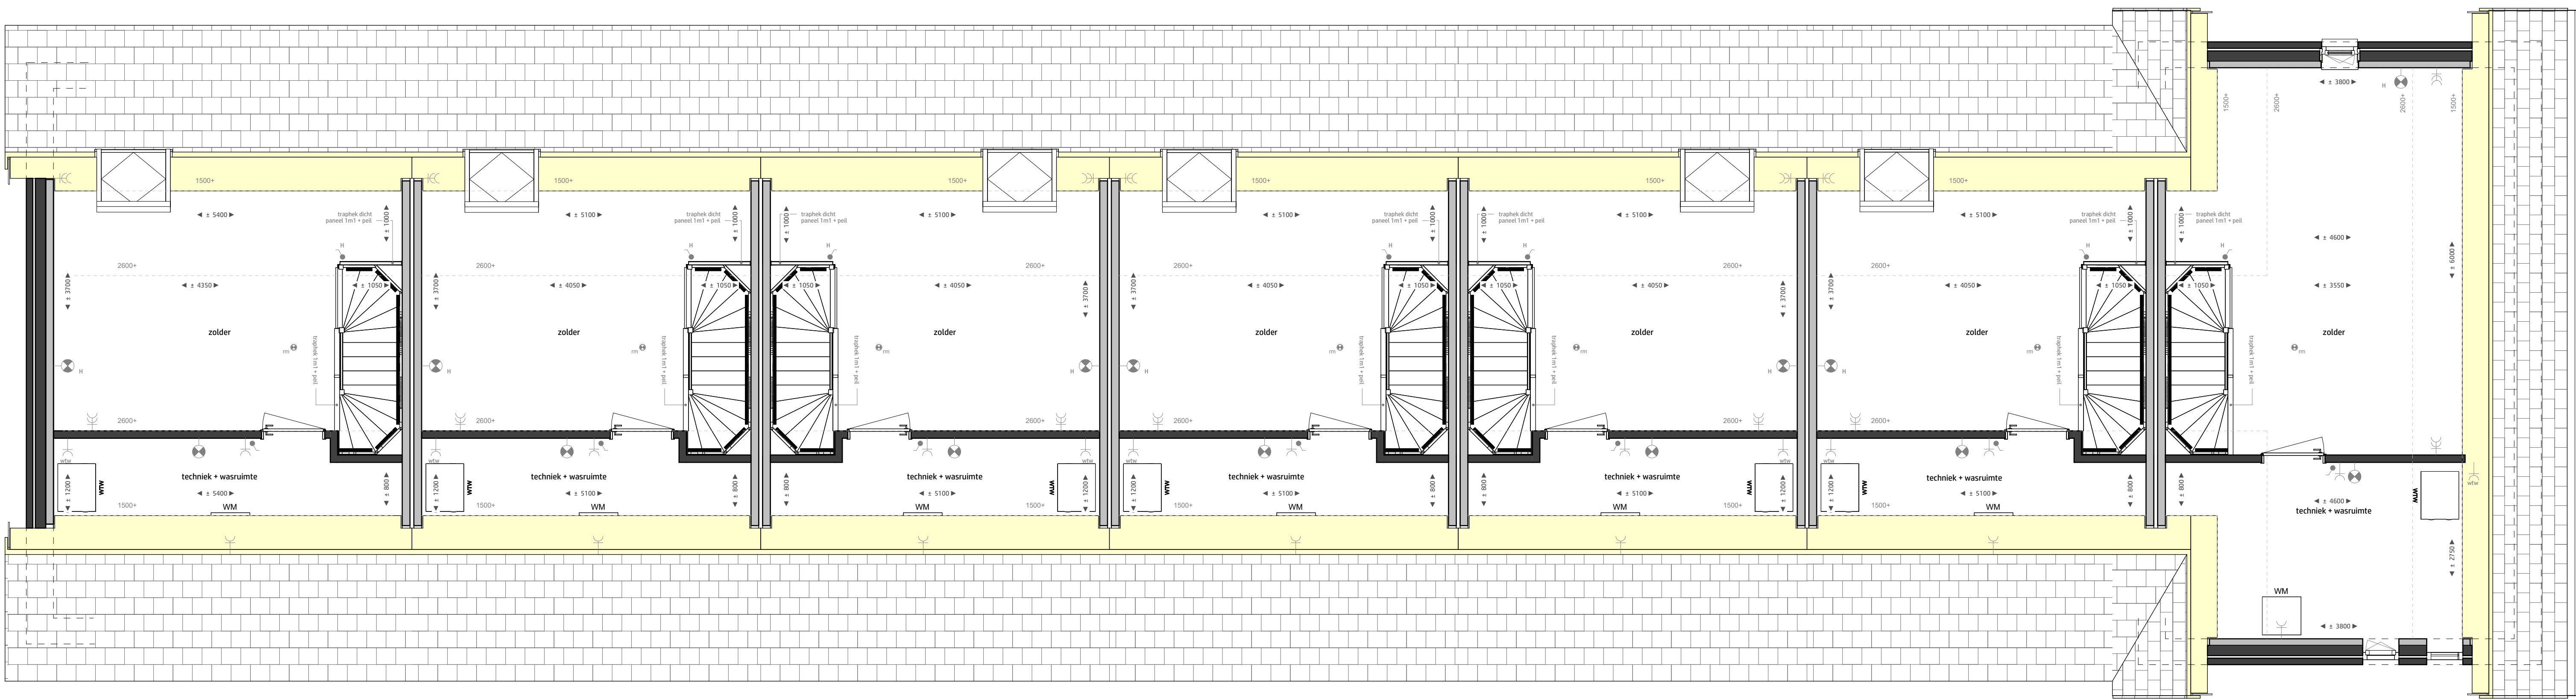

Huisnr.52
type Lavendel

Huisnr.50
type Bloesem

Huisnr.48
type Bloesem


Huisnr.46
type Bloesem

Huisnr.44
type Bloesem

Huisnr.42
type Bloesem

Huisnr.40
type Magnolia

Blok 4 - Tweede verdieping
1 : 50

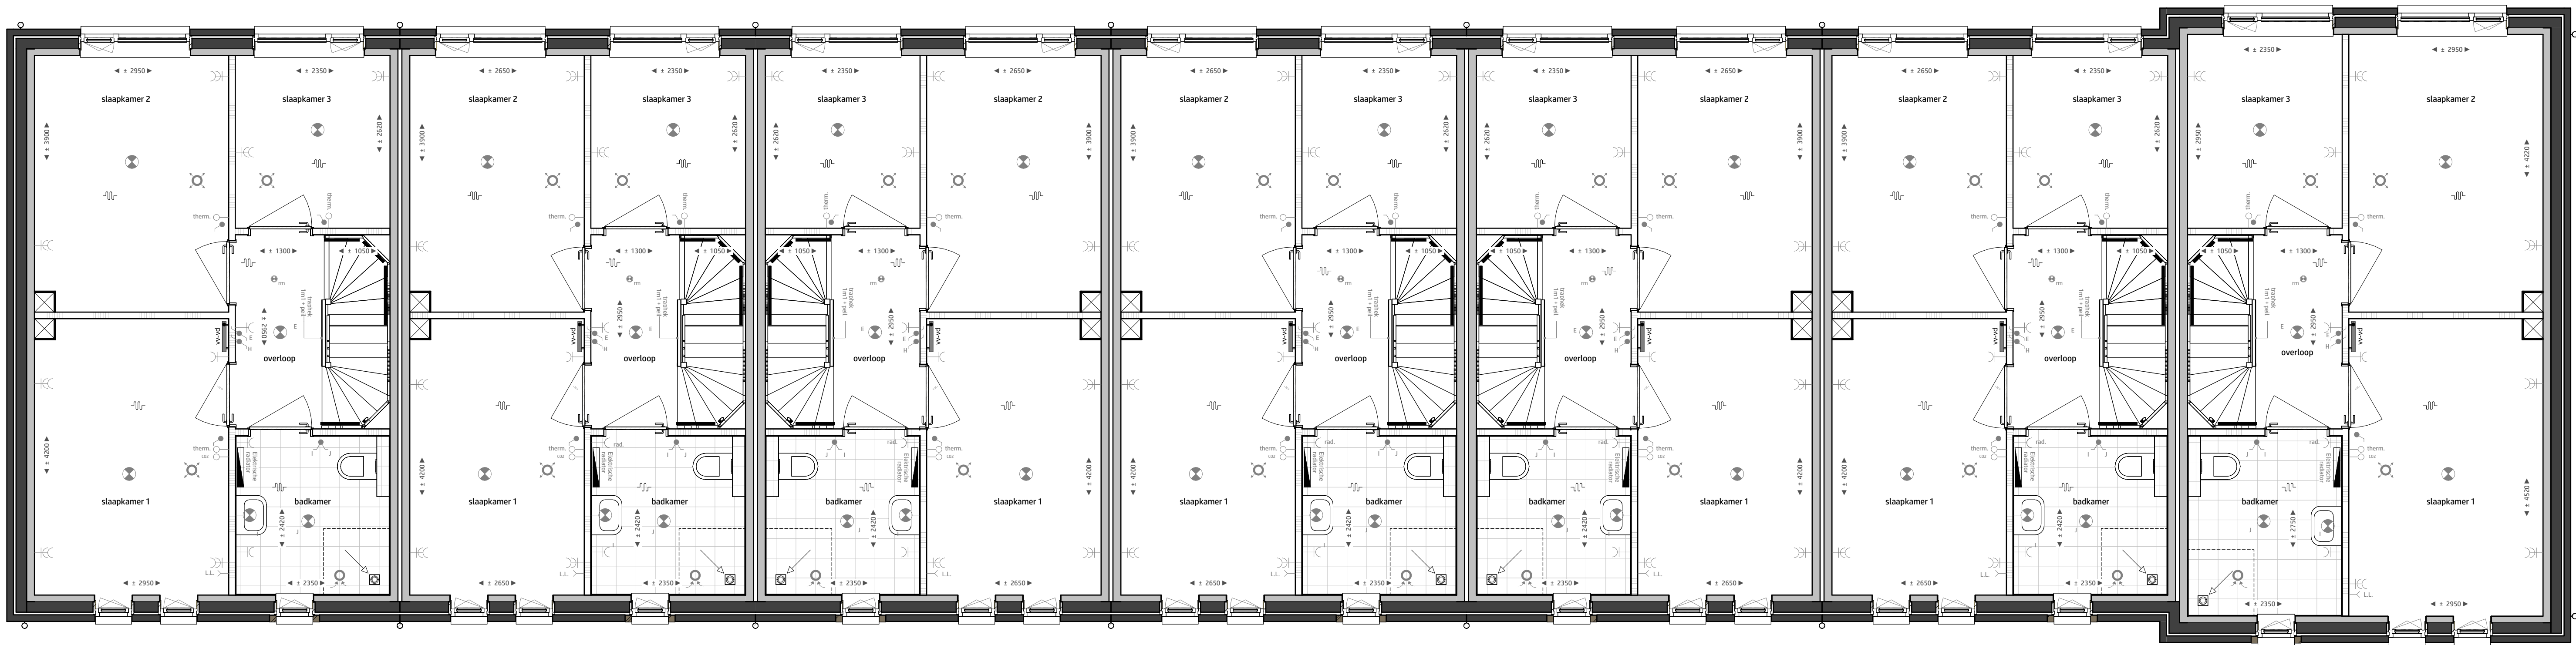

Huisnr.52
type Lavendel

Huisnr.50
type Bloesem

Huisnr.48
type Bloesem

Huisnr.46
type Bloesem

Huisnr.44
type Bloesem

Huisnr.42
type Bloesem

Huisnr.40
type Magnolia

Blok 4 - Eerste verdieping
1 : 50

RENVOOI - SYMBOLEN & AFKORTINGEN

afzuigpunt plafond, capaciteit volgens rapport	thermostaat
inbaaspunt wand, capaciteit volgens rapport	hwa - hemelwaterafvoer
roostmeder (verdeling glasoppervlakte)	
CO2 meetder	
deurbel druksel	
deurbel schel	
dubbele wandcontactdoos	
enkele wandcontactdoos	
enkele wandcontactdoos perilex	
enkele schakelaar	
wiel schakelaar	
dubbele schakelaar	
lichtpunt plafond	
lichtpunt wand	
toezet ledring	
meterkast	
wasdroger opstelplaats	
wasdroger opstelplaats	
lucht/water warmtepomp	
mechanische ventilator	
verdelers vloerverwarming	
pechruimer	
hoogte traphek 1000mm, spijlen h.o.h. 100mm of dichte plaat	
koelkast opstelplaats	
vloerluis	
opstelplaats kooktoestel	



Situatie