



Huisnr.66
type Magnolia

Huisnr.64
type Bloesem

Huisnr.62
type Bloesem


Huisnr.60
type Bloesem

Huisnr.58
type Bloesem

Huisnr.56
type Bloesem


Huisnr.54
type Lavendel

Blok 5 - Voorgevel
1 : 100

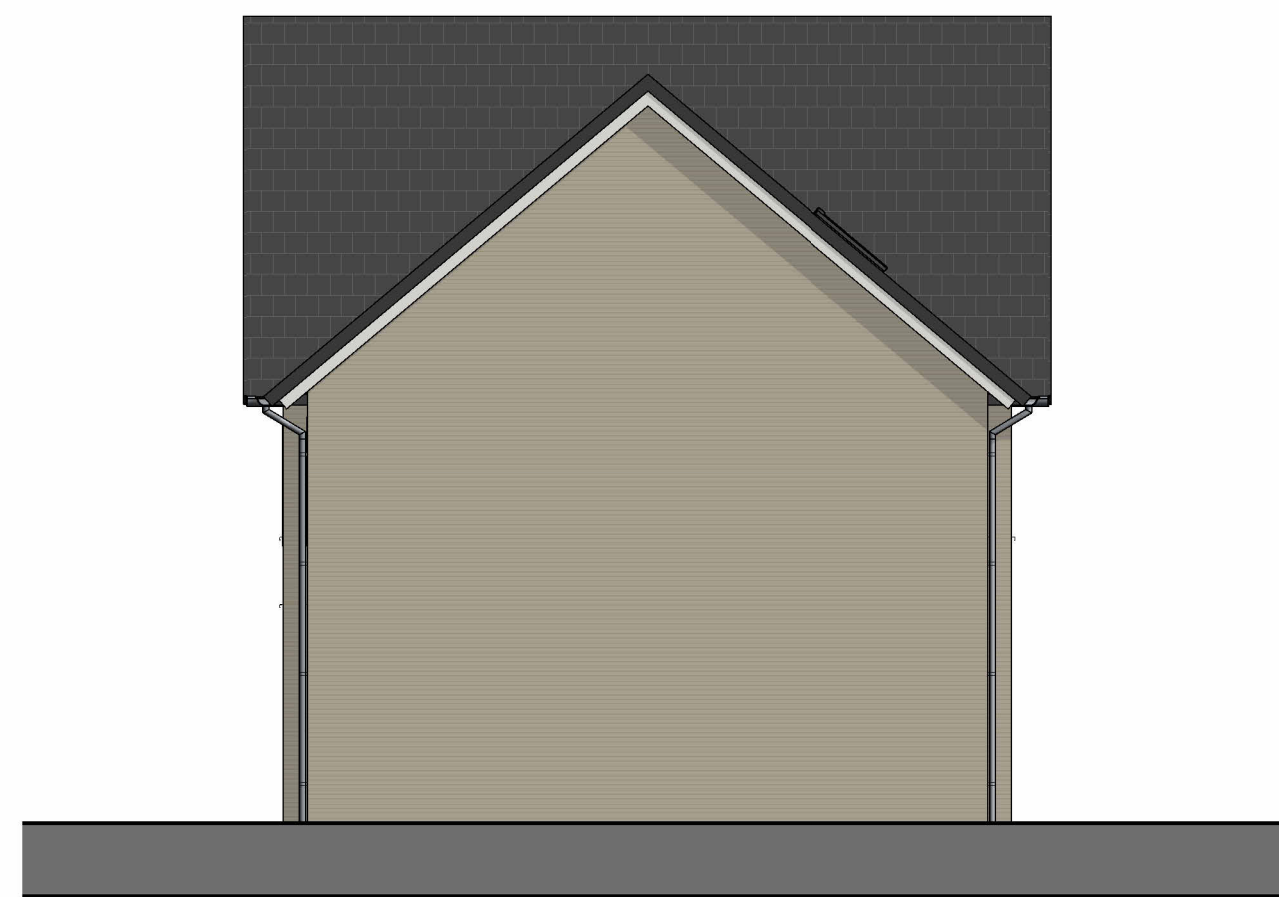

Huisnr.54
type Lavendel

Blok 5 - Rechtergevel
1 : 100

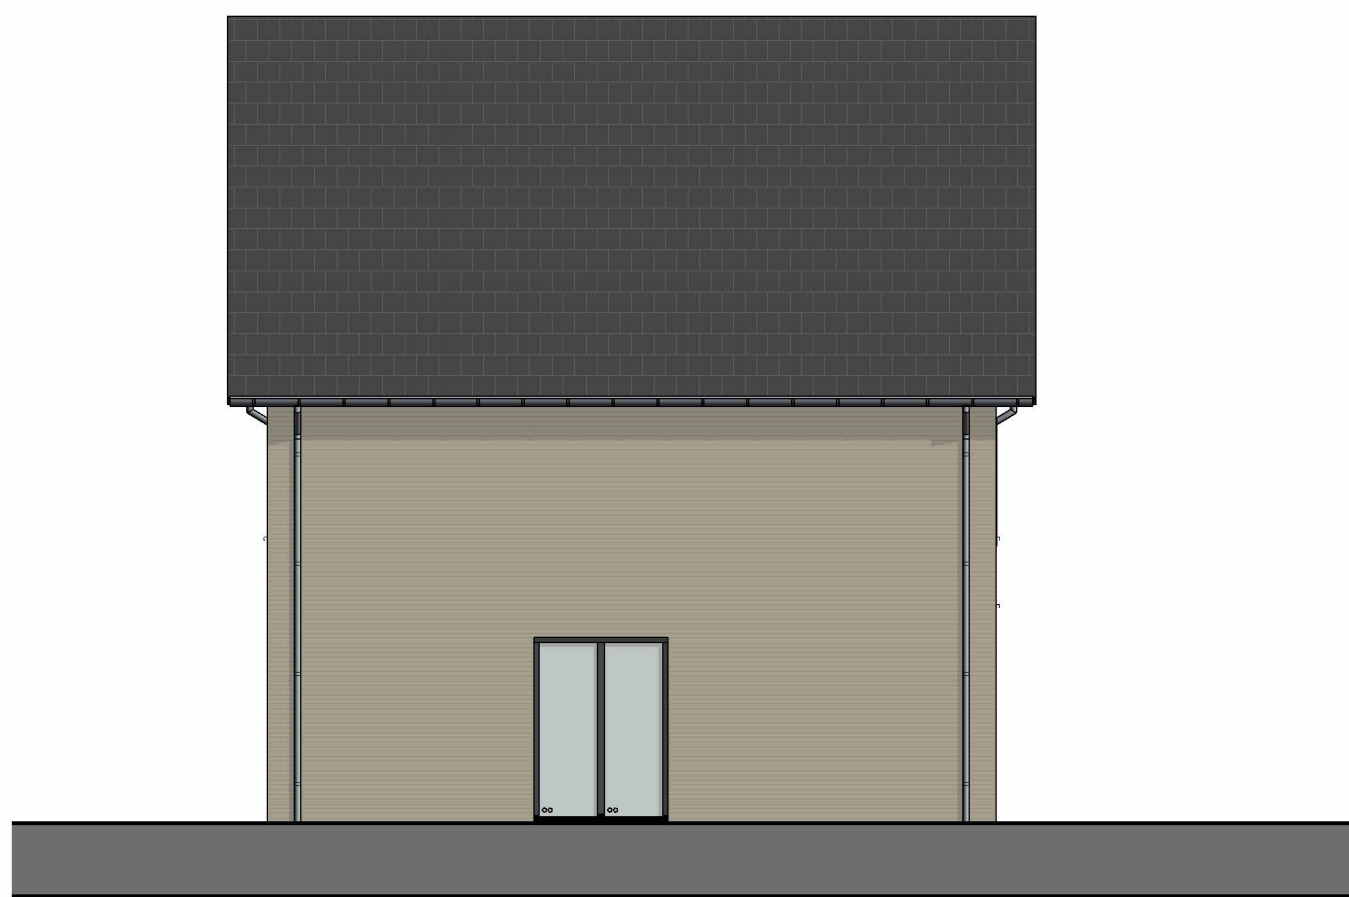

Hsnr.66
type Magnolia

Blok 5 - Linkergevel
1 : 100



Hsnr.54
type Lavendel

Hsnr.56
type Bloesem

Hsnr.58
type Bloesem


Hsnr.60
type Bloesem

Hsnr.62
type Bloesem


Hsnr.64
type Bloesem

Hsnr.66
type Magnolia


Blok 5 - Achtergevel
1 : 100

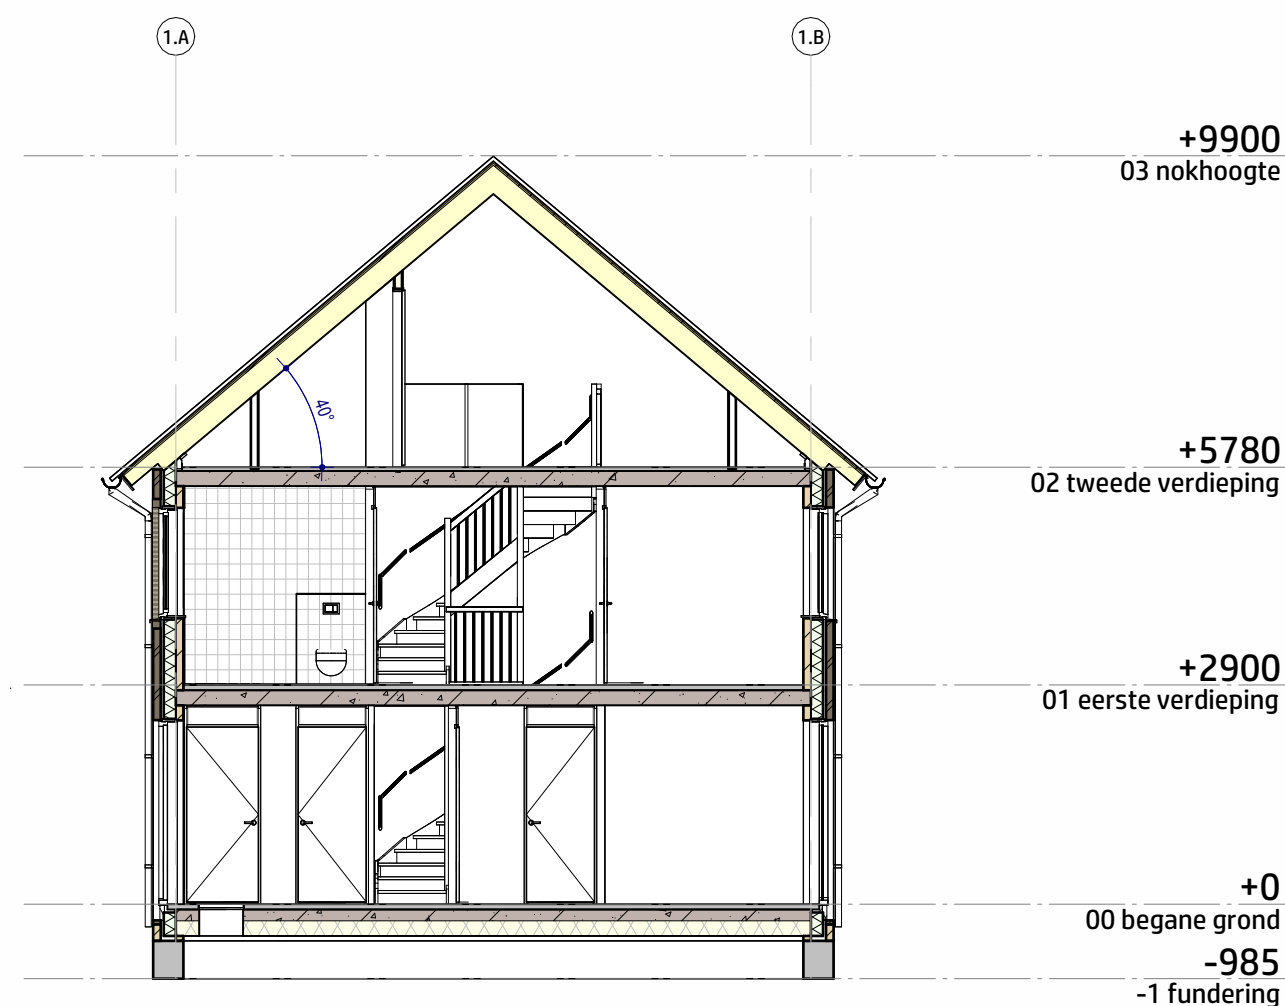

Dwarsdrsn. type Bloesem - Lavendel
1 : 100

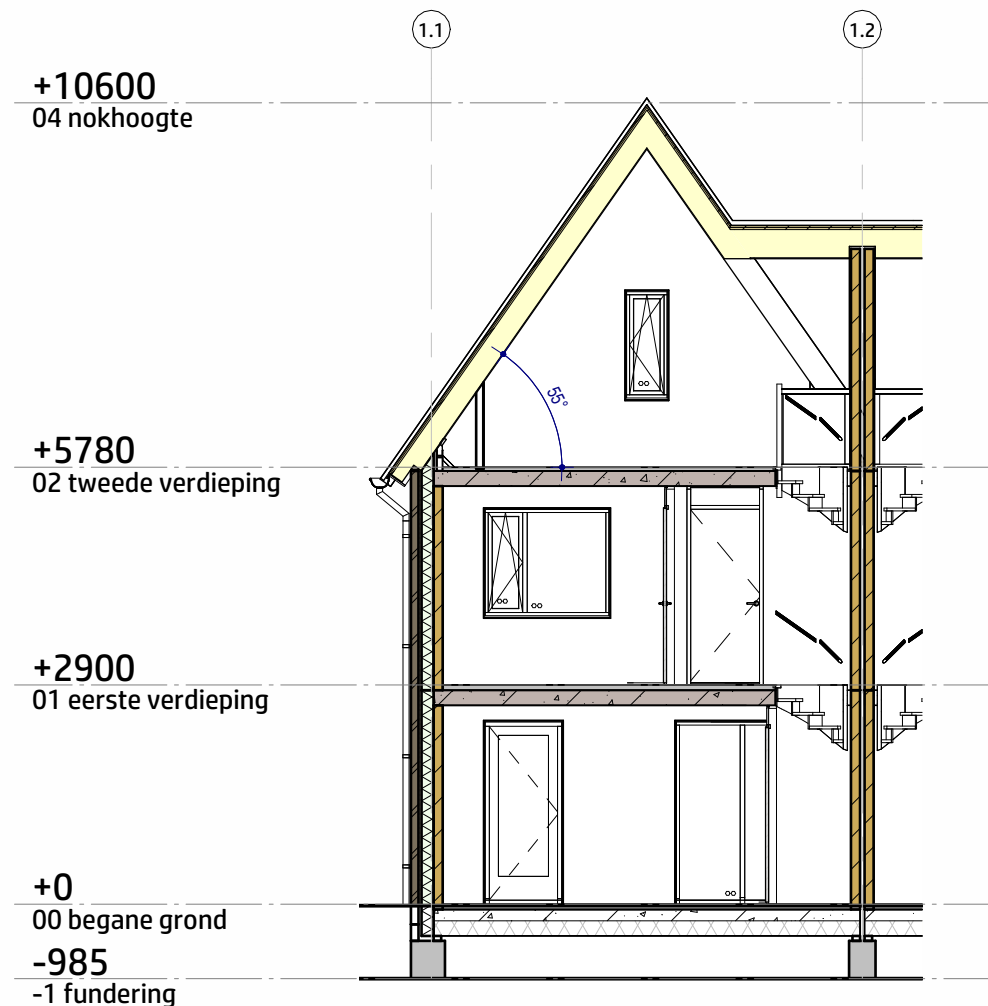

Dwarsdrsn. type Magnolia
1 : 100

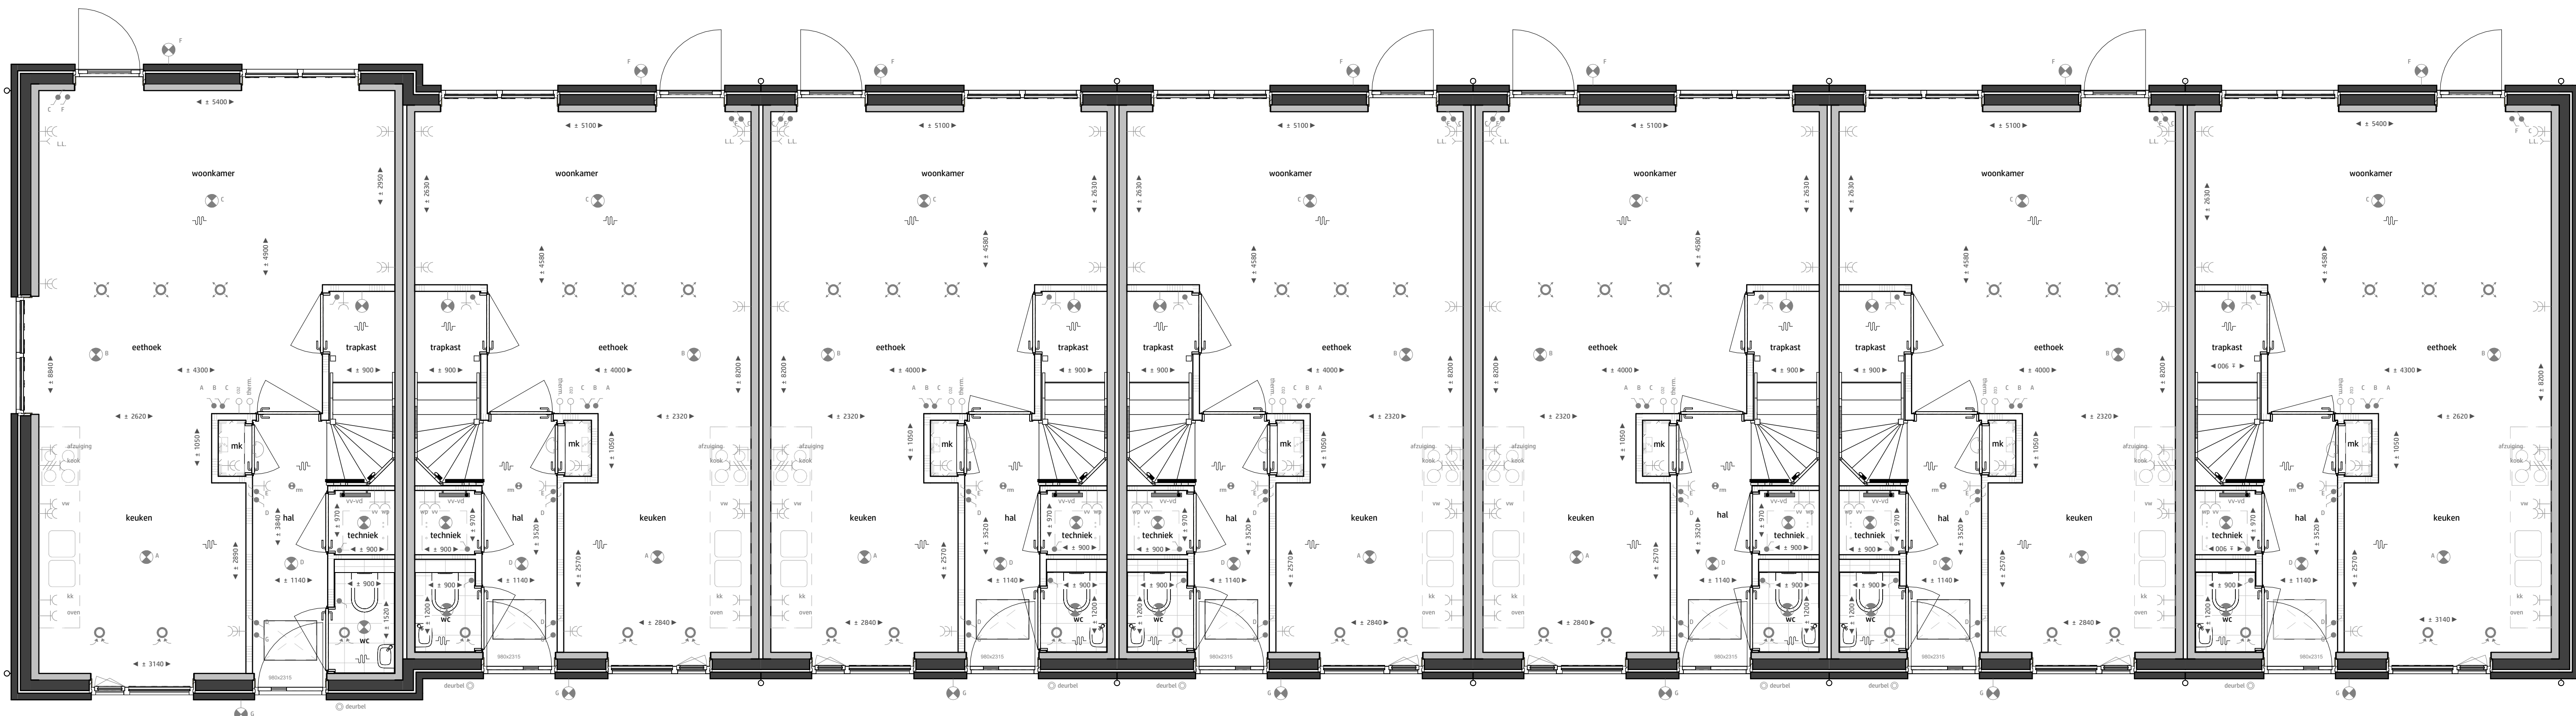

Huisnr.66
type Magnolia

Huisnr.64
type Bloesem

Huisnr.62
type Bloesem

Huisnr.60
type Bloesem

Huisnr.58
type Bloesem

Huisnr.56
type Bloesem

Huisnr.54
type Lavendel

Blok 5 - Begane grond
1 : 50

RENVOL - SYMBOLEN & AFKORTINGEN

afzuigpunt plafond, capaciteit volgens rapport	thermostaat
inbaaspunt plafond, capaciteit volgens rapport	hwa - hemelwaterafvoer
rookmelder	
rookmelder (verdering gekoppeld)	
CO2-melder	
deurbel	
deurbel schel	
dubbele wandcontactdoos	
enkele wandcontactdoos	
enkele wandcontactdoos perilex	
enkele schakelaar	
wiel schakelaar	
dubbele schakelaar	
lichtpunt plafond	
lichtpunt wand	
toezichting	
meterkast	
wasmachine opstelplaats	
wasdroger opstelplaats	
lucht/water warmtepomp	
mechanische ventilator	
verdelers vloerverwarming	
perimeter	
hooptrapkast 1000mm, spijlen h.o.h. 100mm of dicht plaat	
trapkast opstelplaats	
vloerluis	
opstelplaats kooktoestel	





Situatie

Project 34 koopwoningen de Kiem Roadse
Opdrachtgever Oude Wolbars - Timmerhuis Projecten V.O.F.
Onderwerp Gevels en begane grond - Blok 5
Datum 03-05-2024
Getekend P. Rietman
Gewijzigd 13-11-2025

Adres Breda
Schaal 1:100 / 1:50
Afmeting A0 - 1189x841
Getekend P. Rietman
Status/Bladz. VK-05-001

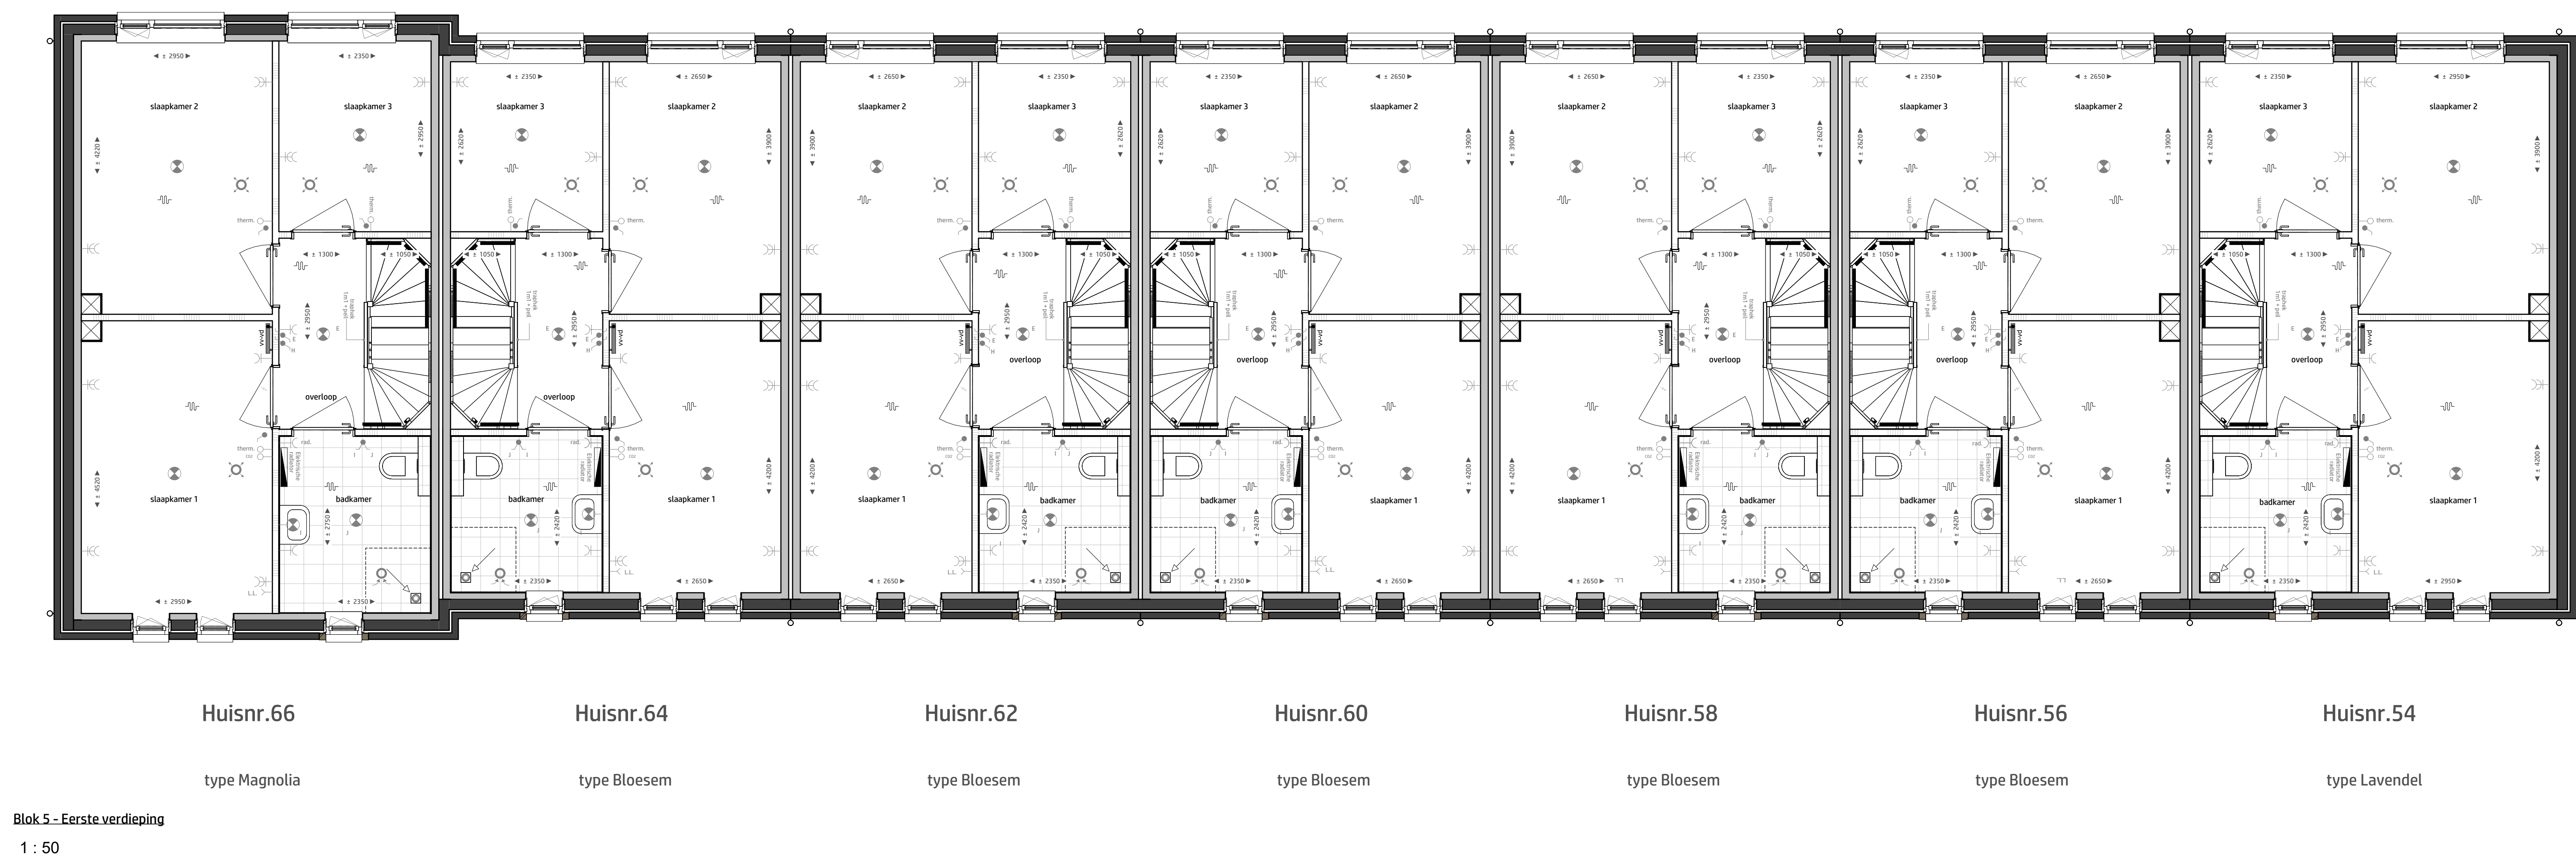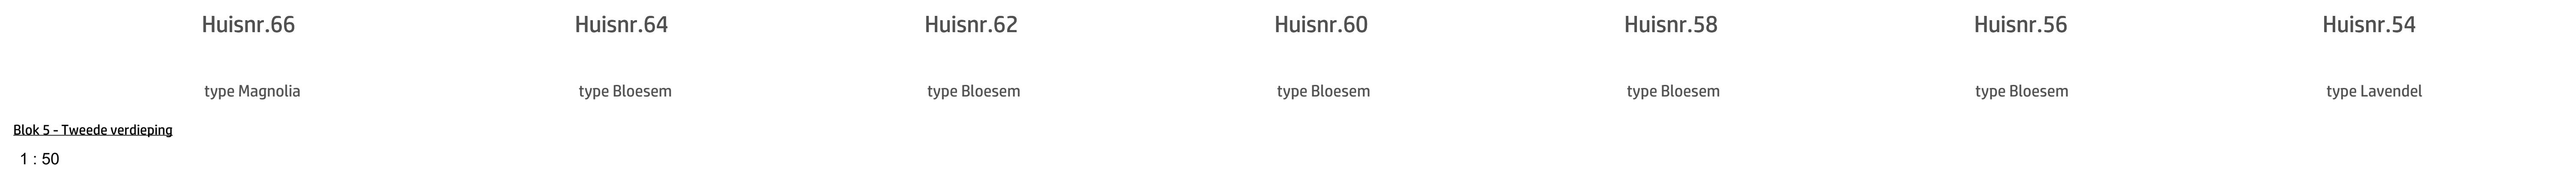

An aerial photograph of a proposed development site. The site is bounded by a road to the north and a greenbelt area to the south. Several building footprints are shown, including a large rectangular building with a flat roof, a smaller building with a gabled roof, and a long, narrow building. There are also several parking lots, some of which are paved and others that are grassy. The surrounding area includes a road with a median, a greenbelt with trees and grass, and a residential area with houses and trees.